



## Půdorys bytu




## Umístění na podlaží




## Legenda místností

č.	Místnost	m <sup>2</sup>
01	Vstupní hala	8,2
02	Obývací pokoj + kk	25,8
03	Pokoj	13,0
04	Ložnice	16,4
05	WC	1,5
06	Koupelna	4,4
<b>Celkem</b>		<b>69,3</b>
07	Balkon	4,4

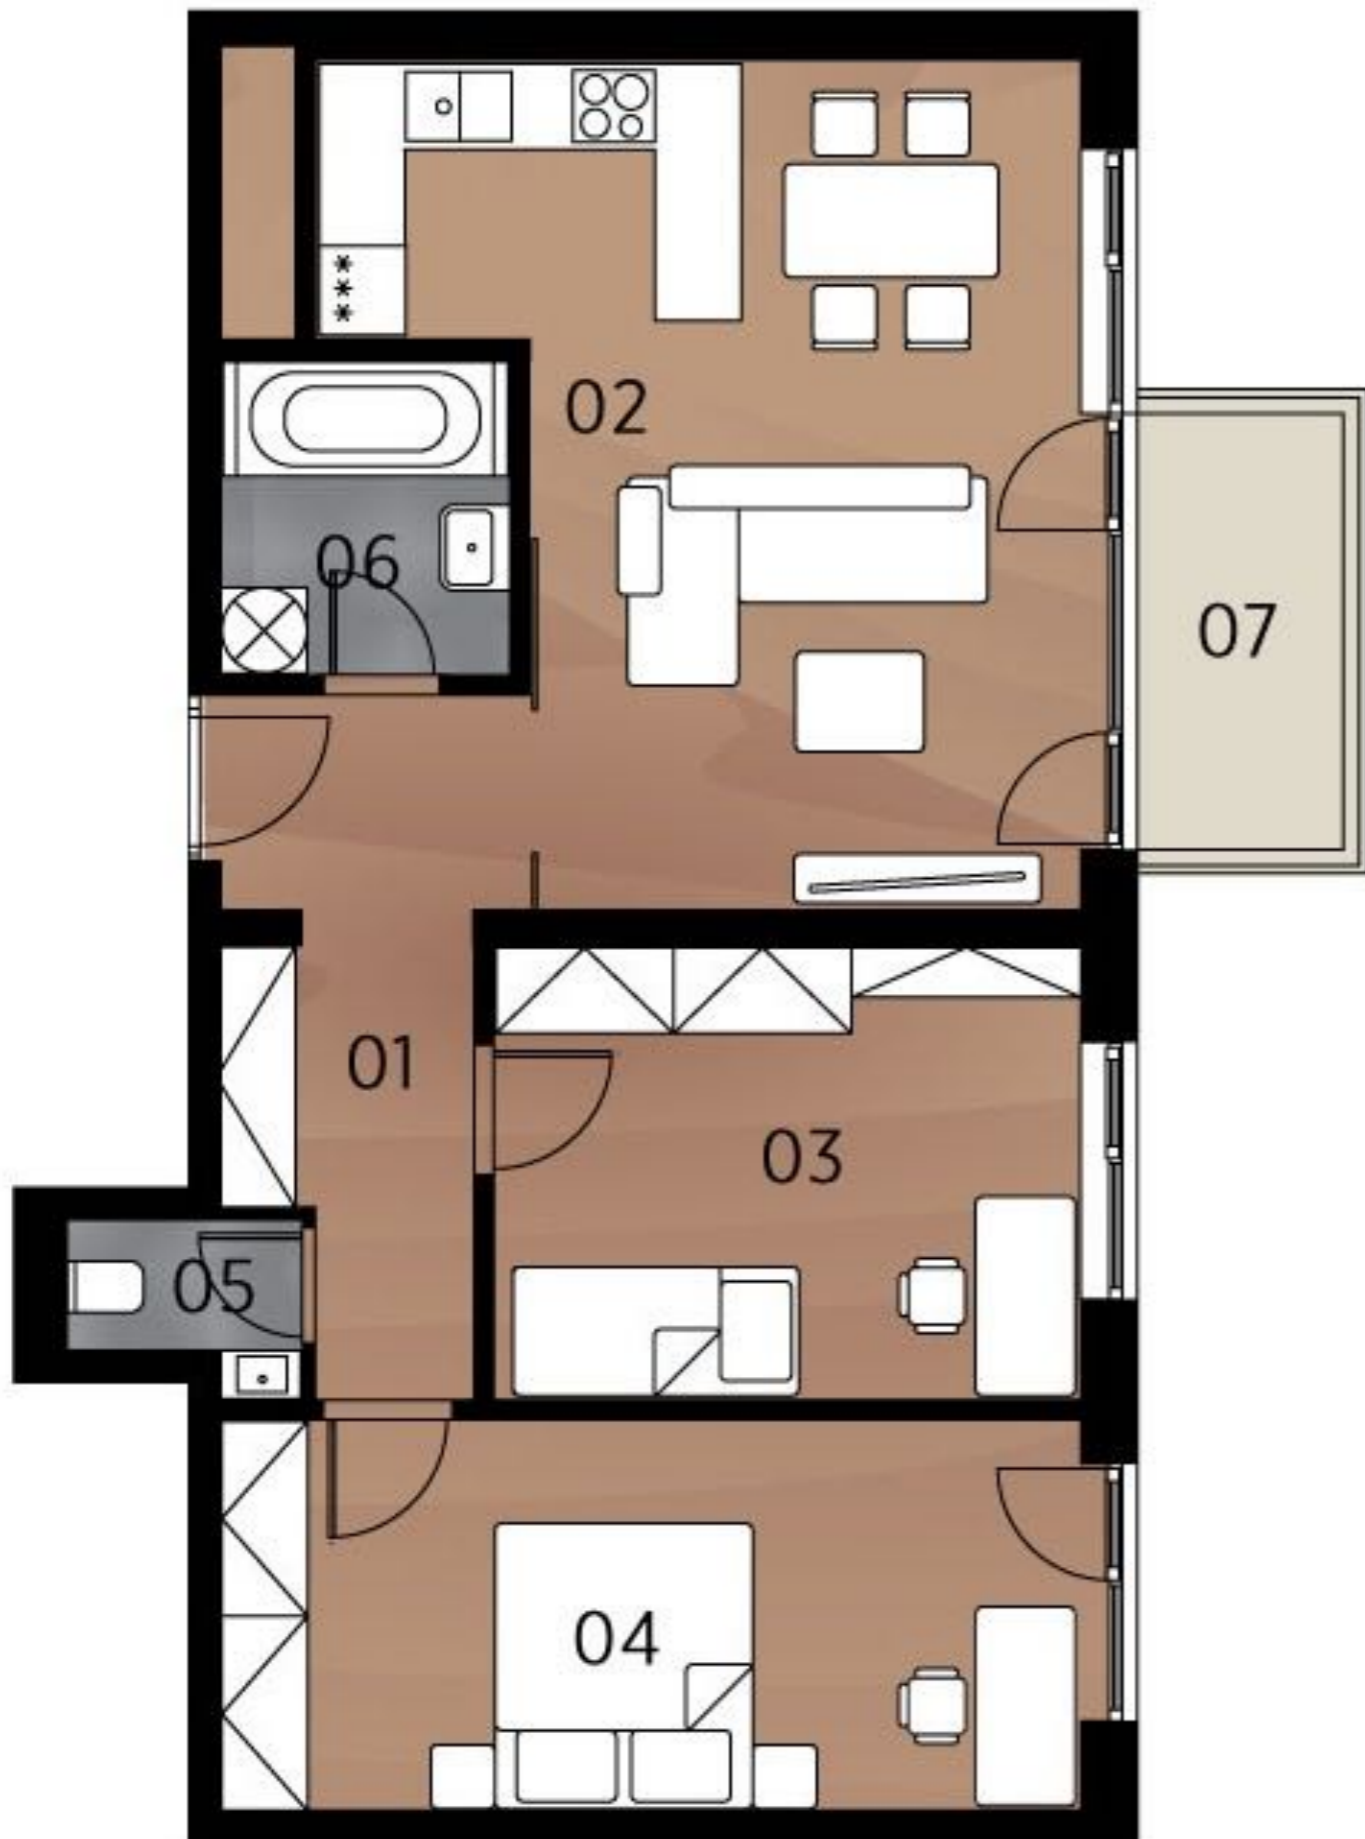

## Půdorys sklepů

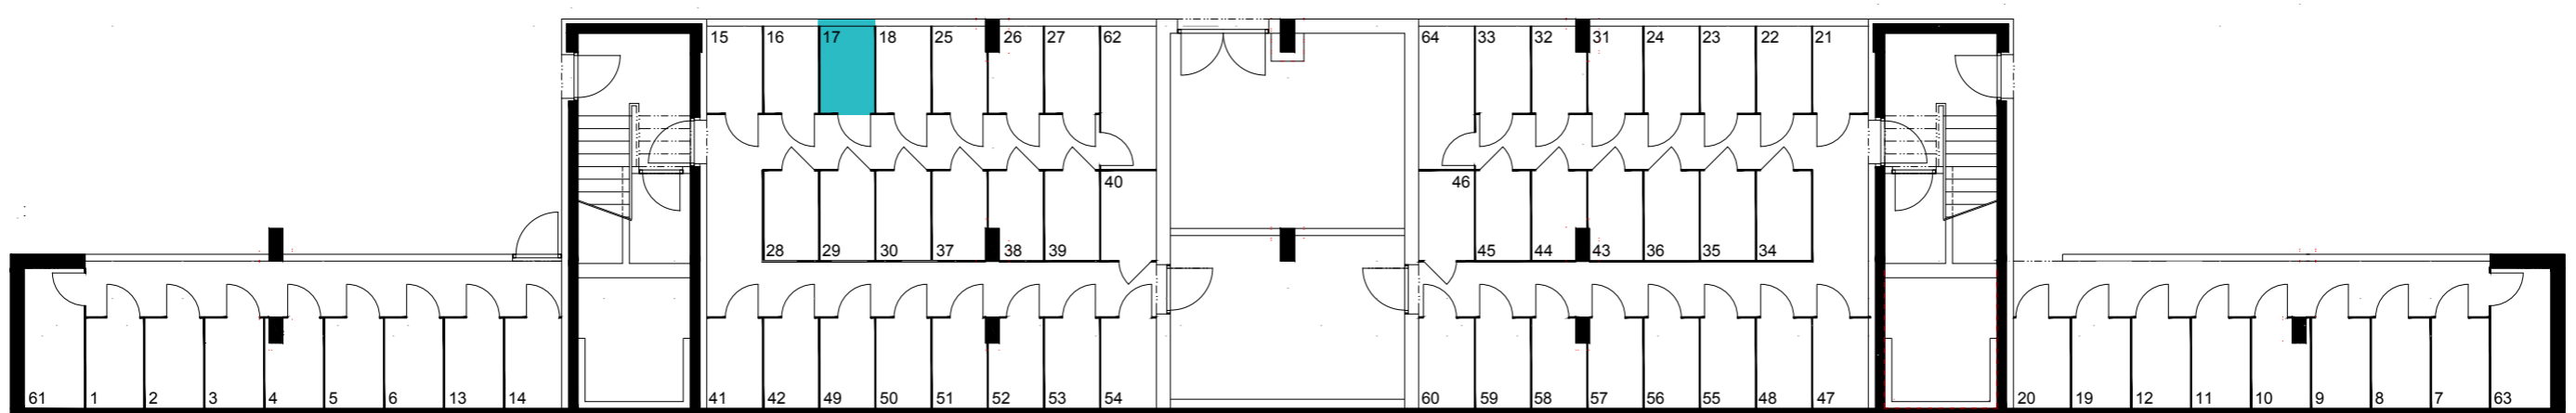

## Energetická náročnost A - Mimořádně úsporná

Upozornění: Toto grafické zobrazení půdorysů bytu je zpracováno pouze pro marketingové účely. Výměry jednotlivých místností jsou pouze orientační. Znárodně interiérové vybavení (nábytek, kuchyňská linka, atd.) je pouze ilustrativní a není součástí dodávky a ceny bytu. Rozsah dodávky je specifikován ve standardu.



**Ondřej Hroneš**  
Prodejce

+420 739 075 041  
ondrej.hrones@bidli.cz



**Kvetoslava Hronešová**  
Prodejce

+420 608 38 48 28  
kvetoslava.hronesova@bidli.cz

