




**BYTY AMERICKÁ**  
TO JE TO MÍSTO!


**BYT Č. 30**

**3.NP**  
**1+kk**

## Půdorys bytu

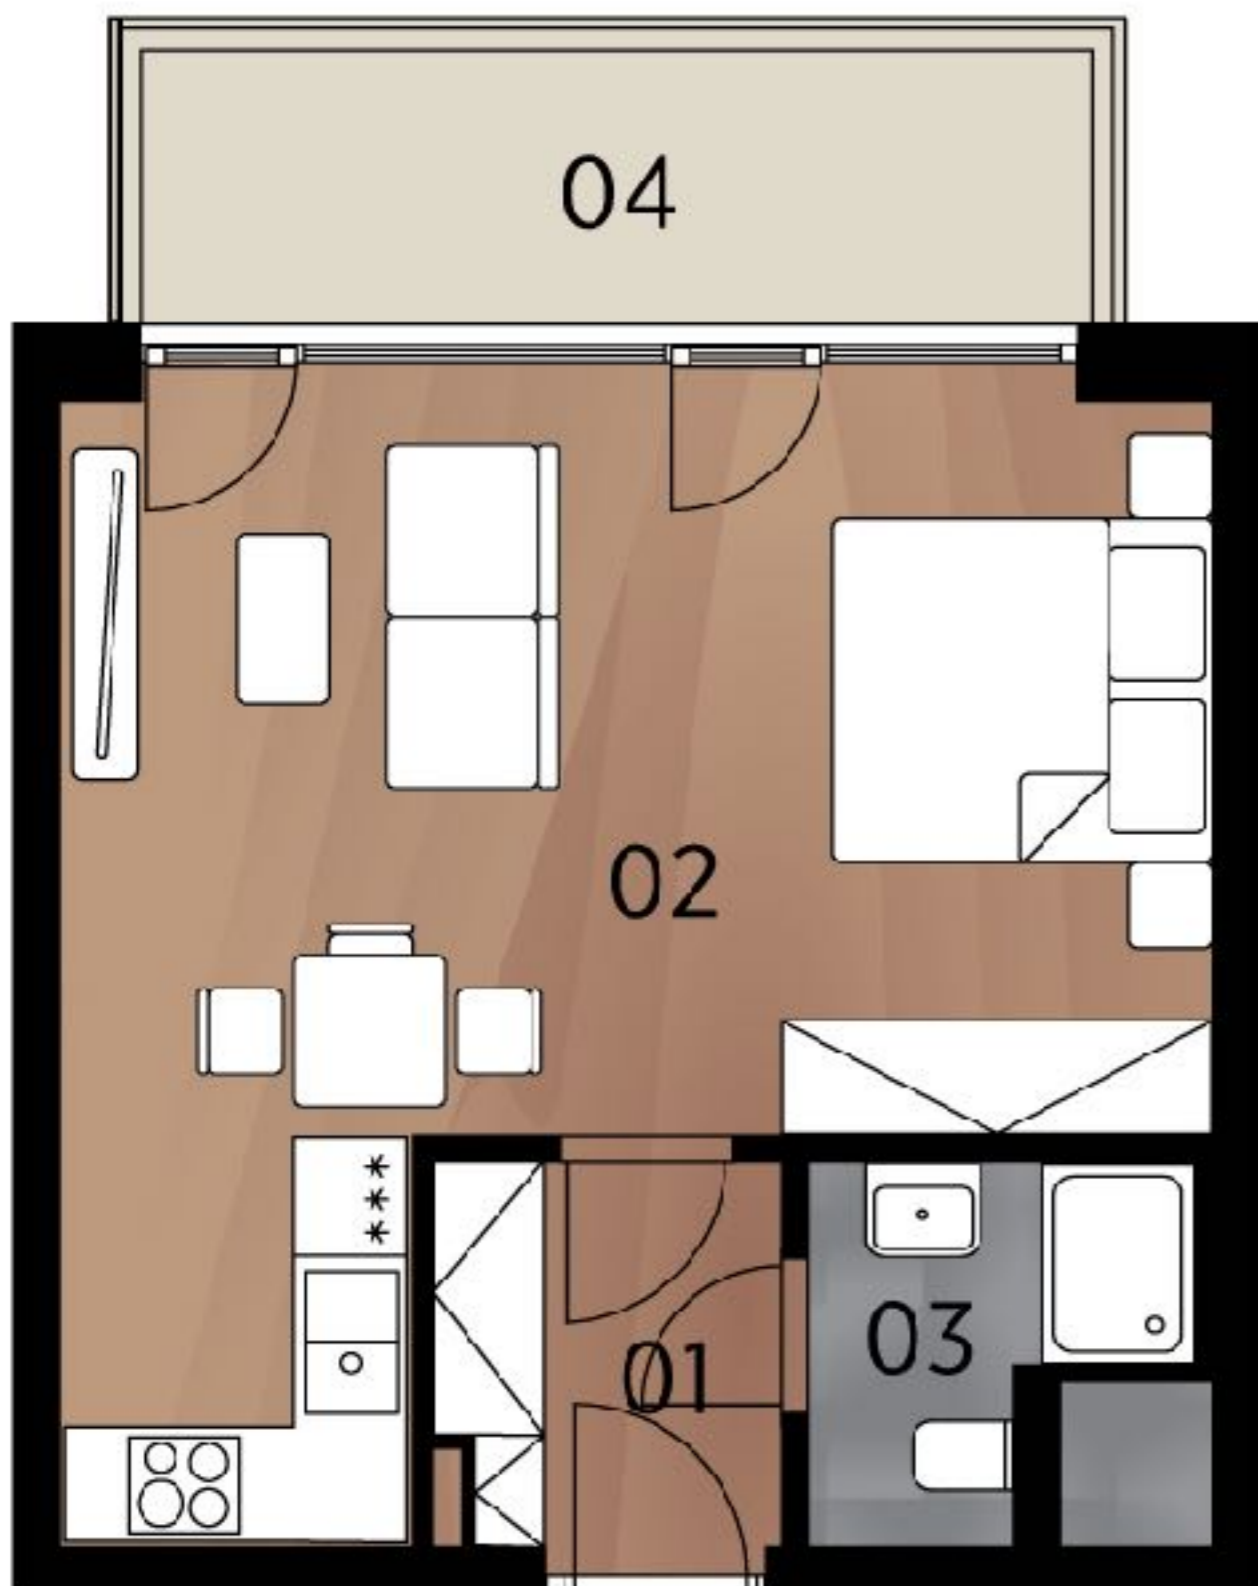


## Umístění na podlaží

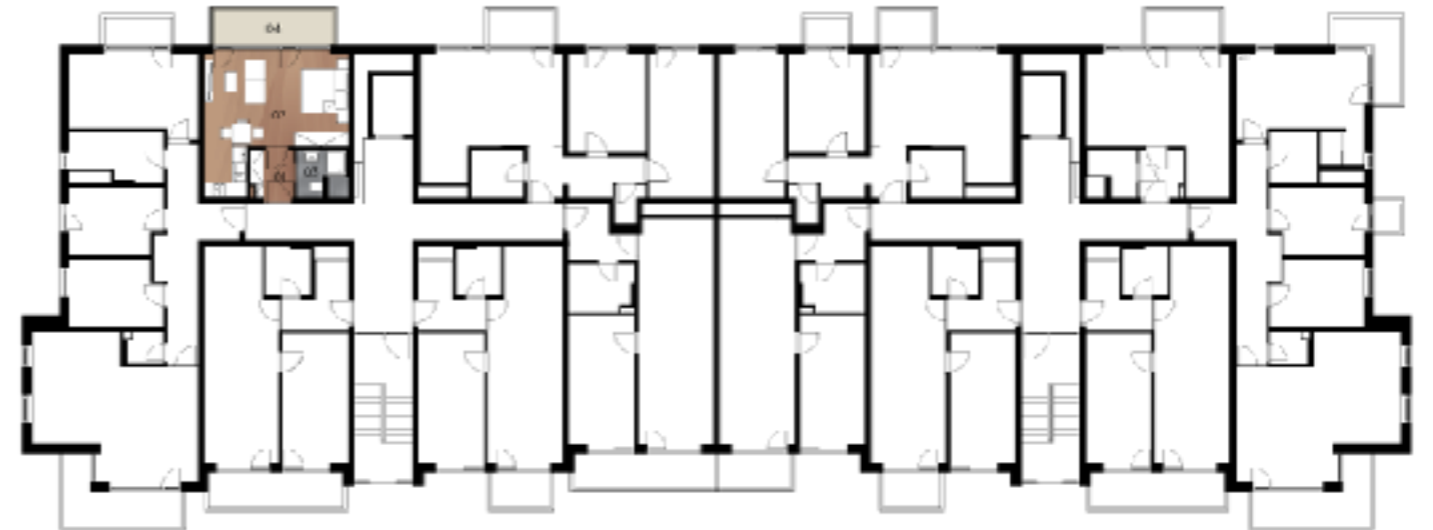

## Legenda místností

č.	Místnost	m <sup>2</sup>
01	Vstupní hala	3,5
02	Obývací pokoj + kk	27,3
03	Koupelna	3,2
<b>Celkem</b>		<b>34,0</b>
04	Balkon	7,2

## Půdorys sklepů

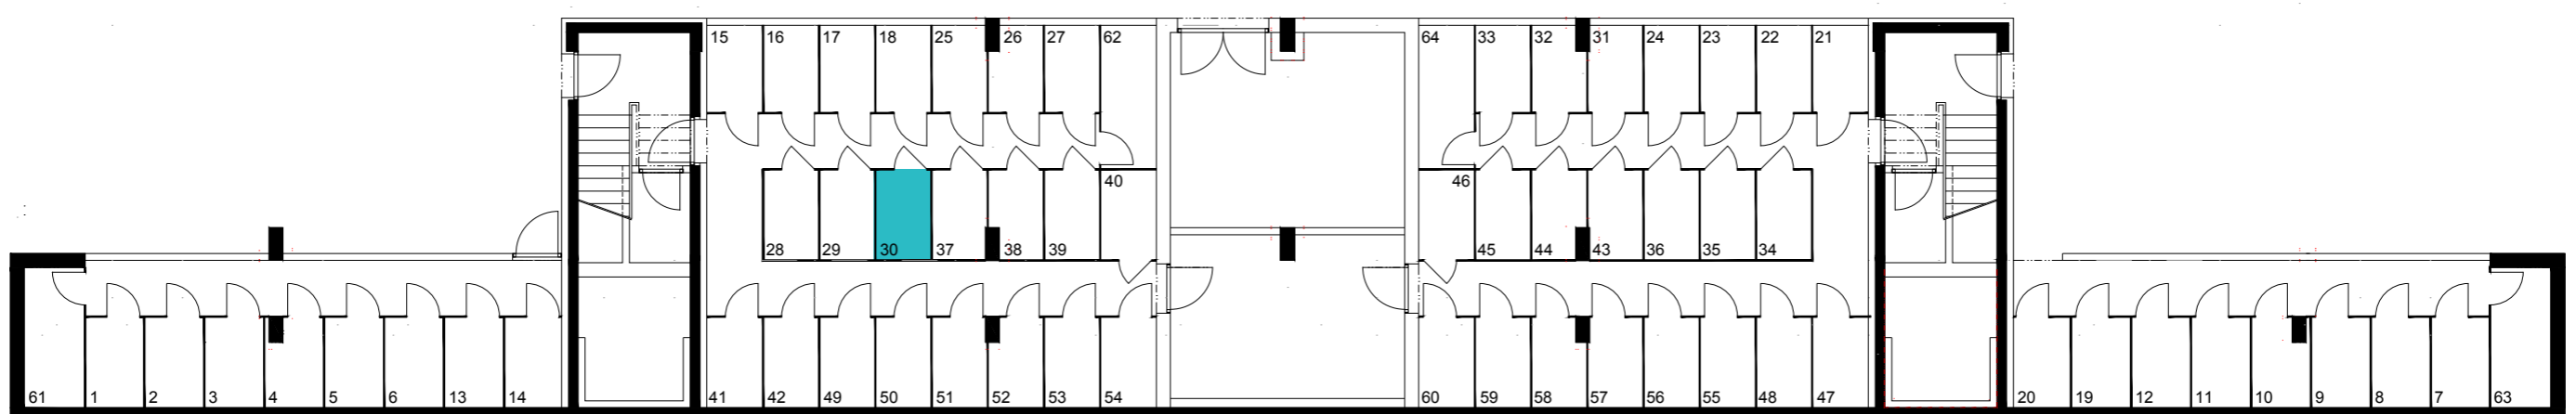

## Energetická náročnost A - Mimořádně úsporná

Upozornění: Toto grafické zobrazení půdorysů bytu je zpracováno pouze pro marketingové účely. Výměry jednotlivých místností jsou pouze orientační. Znázorněné interiérové vybavení (nábytek, kuchyňská linka, atd.) je pouze ilustrativní a není součástí dodávky a ceny bytu. Rozsah dodávky je specifikován ve standardu.



**Ondřej Hroneš**  
Prodejce

+420 739 075 041  
ondrej.hrones@bidli.cz



**Kvetoslava Hronešová**  
Prodejce

+420 608 38 48 28  
kvetoslava.hronesova@bidli.cz

