



BYTY AMERICKÁ
TO JE TO MÍSTO!

BYT Č. 53

5.NP
3+kk

Půdorys bytu




Umístění na podlaží




Legenda místností

| č. | Místnost | m ² |
|---------------|--------------------|----------------|
| 01 | Vstupní hala | 8,2 |
| 02 | Obývací pokoj + kk | 25,8 |
| 03 | Pokoj | 13,0 |
| 04 | Ložnice | 16,4 |
| 05 | WC | 1,5 |
| 06 | Koupelna | 4,4 |
| Celkem | | 69,3 |
| 07 | Balkon | 4,0 |

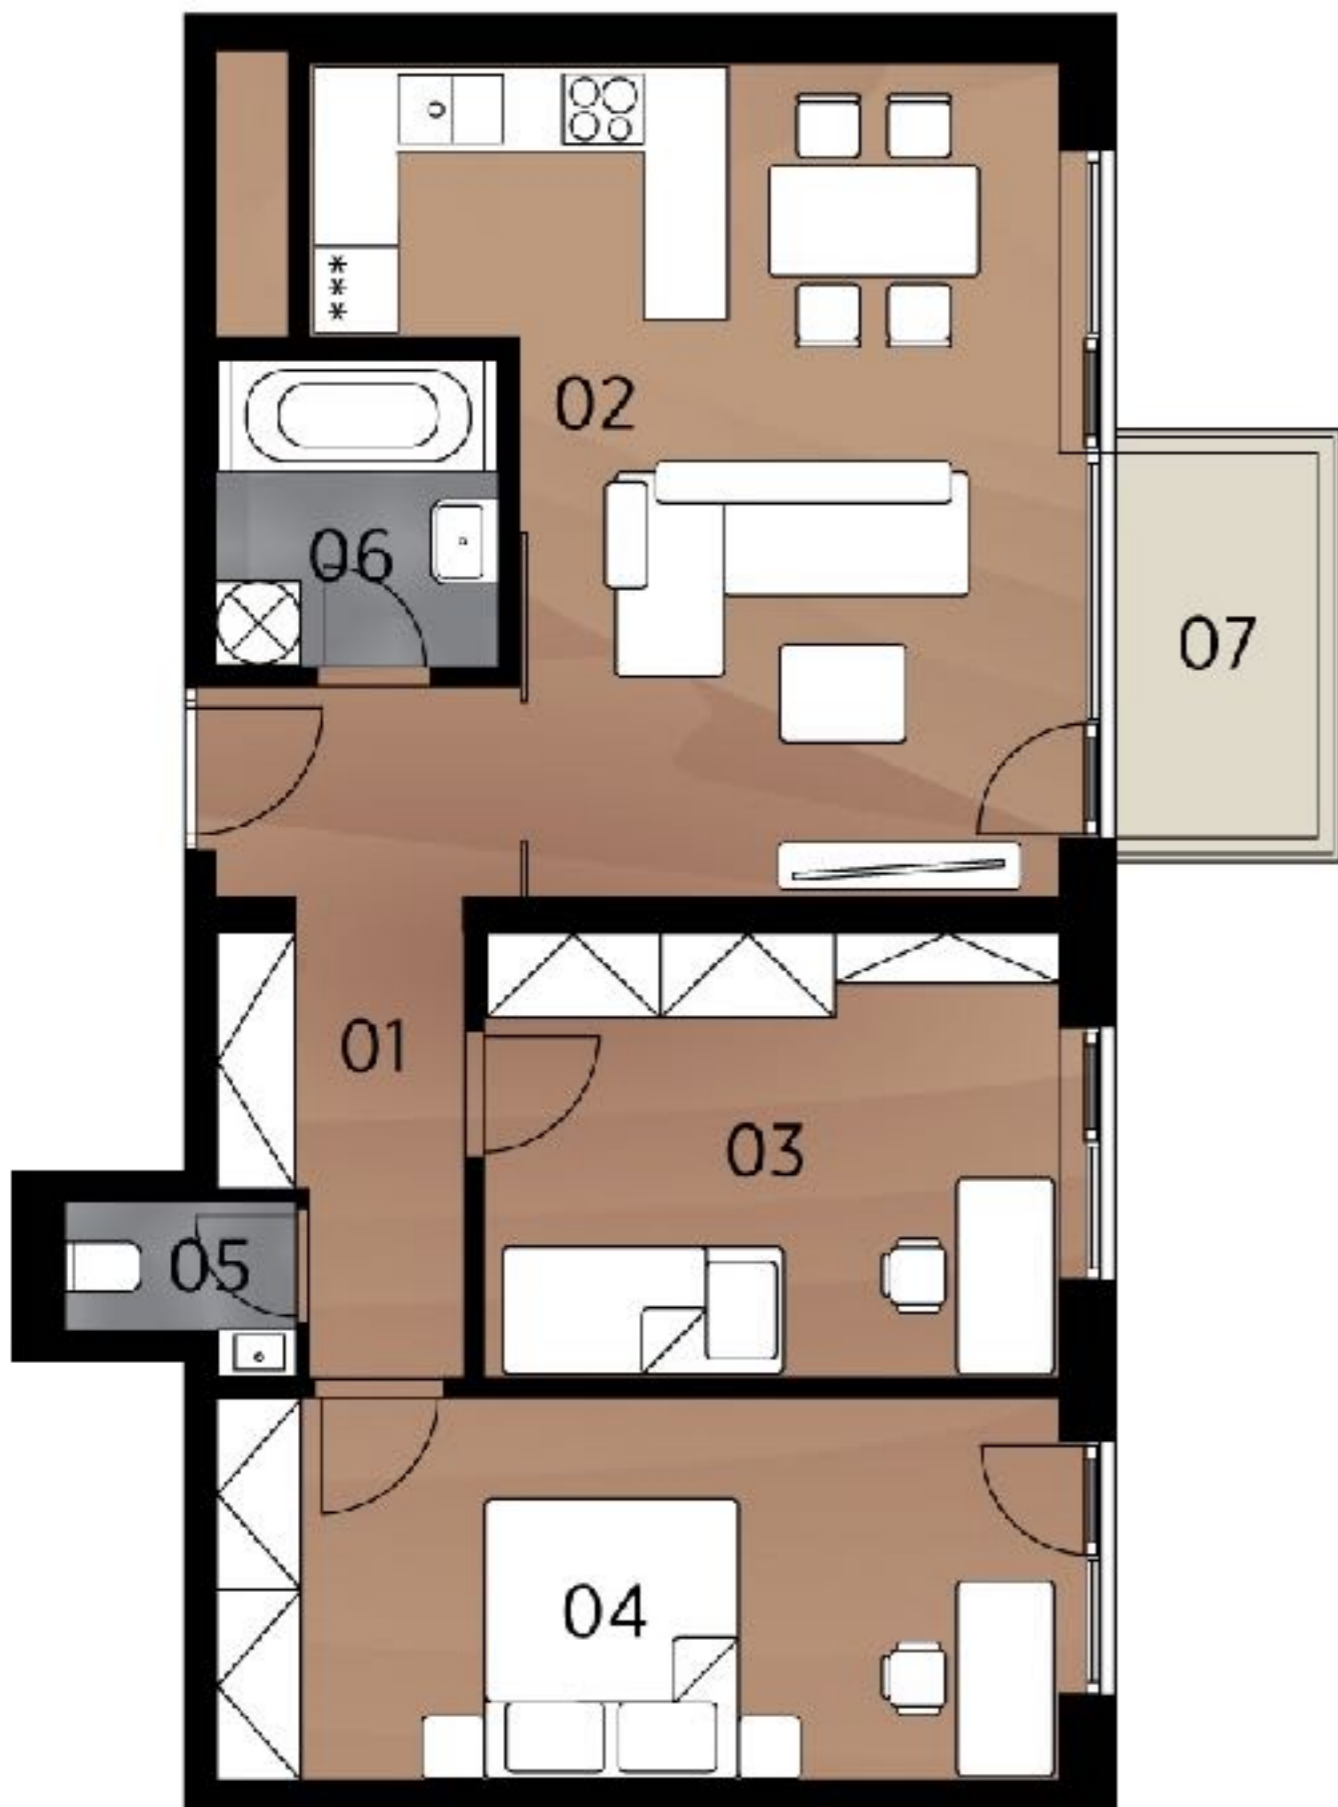

Půdorys sklepů

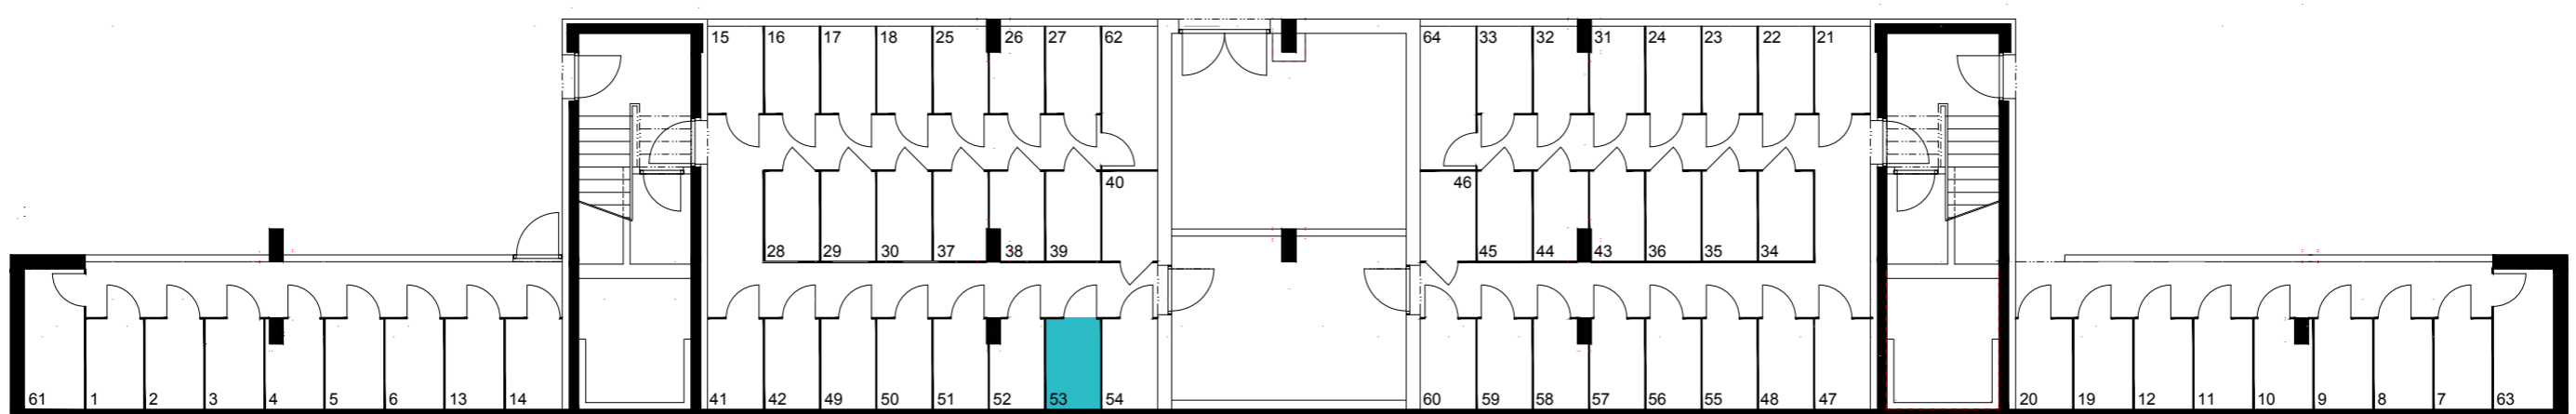

Energetická náročnost A - Mimořádně úsporná

Upozornění: Toto grafické zobrazení půdorysů bytu je zpracováno pouze pro marketingové účely. Výměry jednotlivých místností jsou pouze orientační. Znázorněné interiérové vybavení (nábytek, kuchyňská linka, atd.) je pouze ilustrativní a není součástí dodávky a ceny bytu. Rozsah dodávky je specifikován ve standardu.



Ondřej Hroneš
Prodejce

+420 739 075 041
ondrej.hrones@bidli.cz



Kvetoslava Hronešová
Prodejce

+420 608 38 48 28
kvetoslava.hronesova@bidli.cz

