





## Půdorys bytu

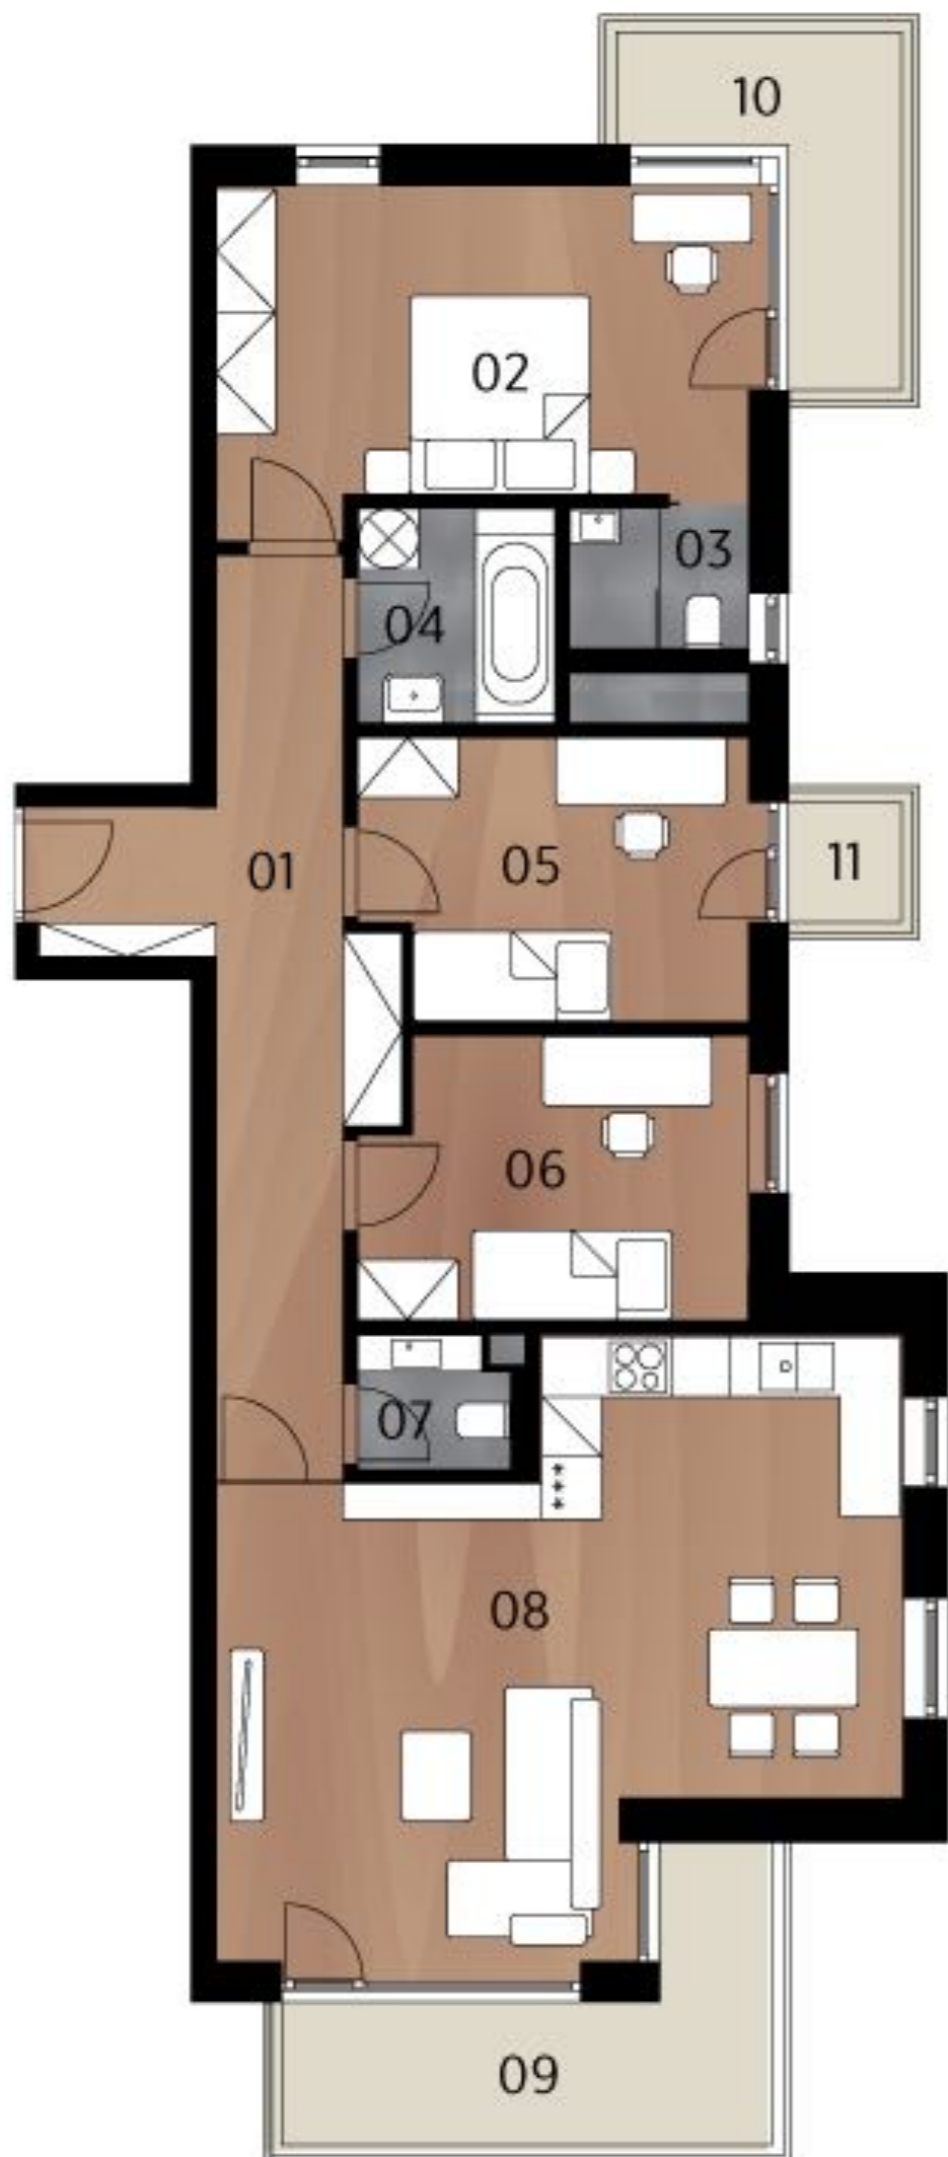


## Umístění na podlaží

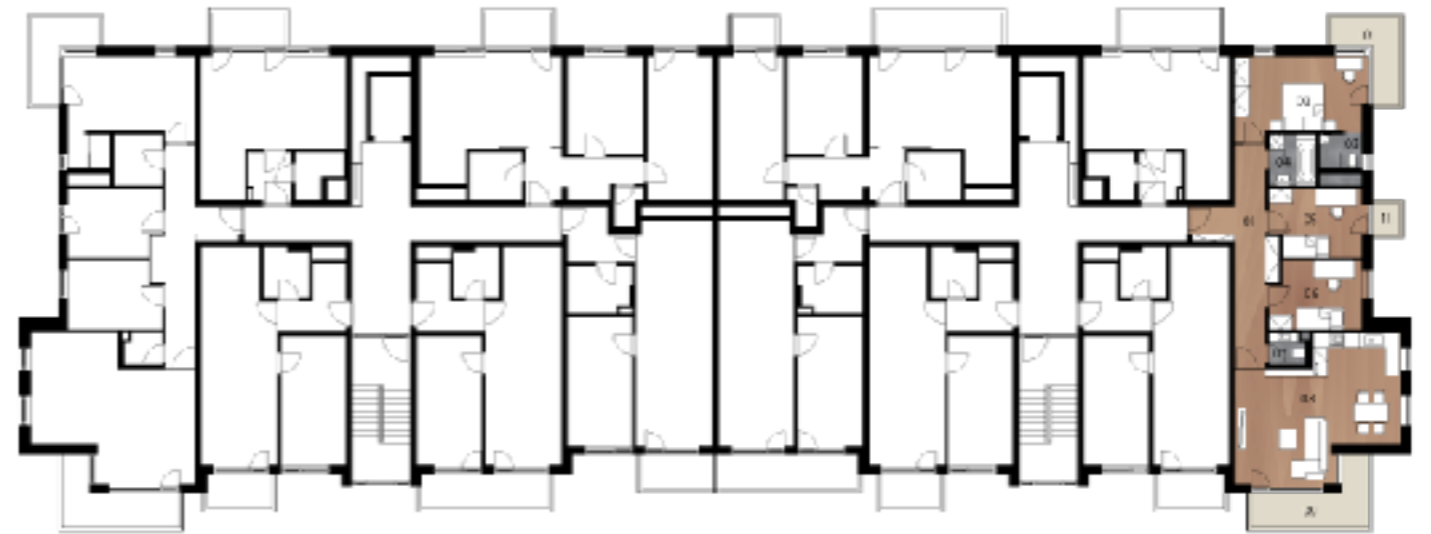

## Legenda místností

č.	Místnost	m <sup>2</sup>
01	Vstupní hala	14,5
02	Ložnice	17,2
03	Koupelna	2,5
04	Koupelna	4,2
05	Pokoj	10,6
06	Pokoj	10,6
07	WC	2,0
08	Obývací pokoj + kk	33,9
<b>Celkem</b>		<b>95,5</b>
09	Balkon	8,9
10	Balkon	6,1
11	Balkon	1,4

## Půdorys sklepů

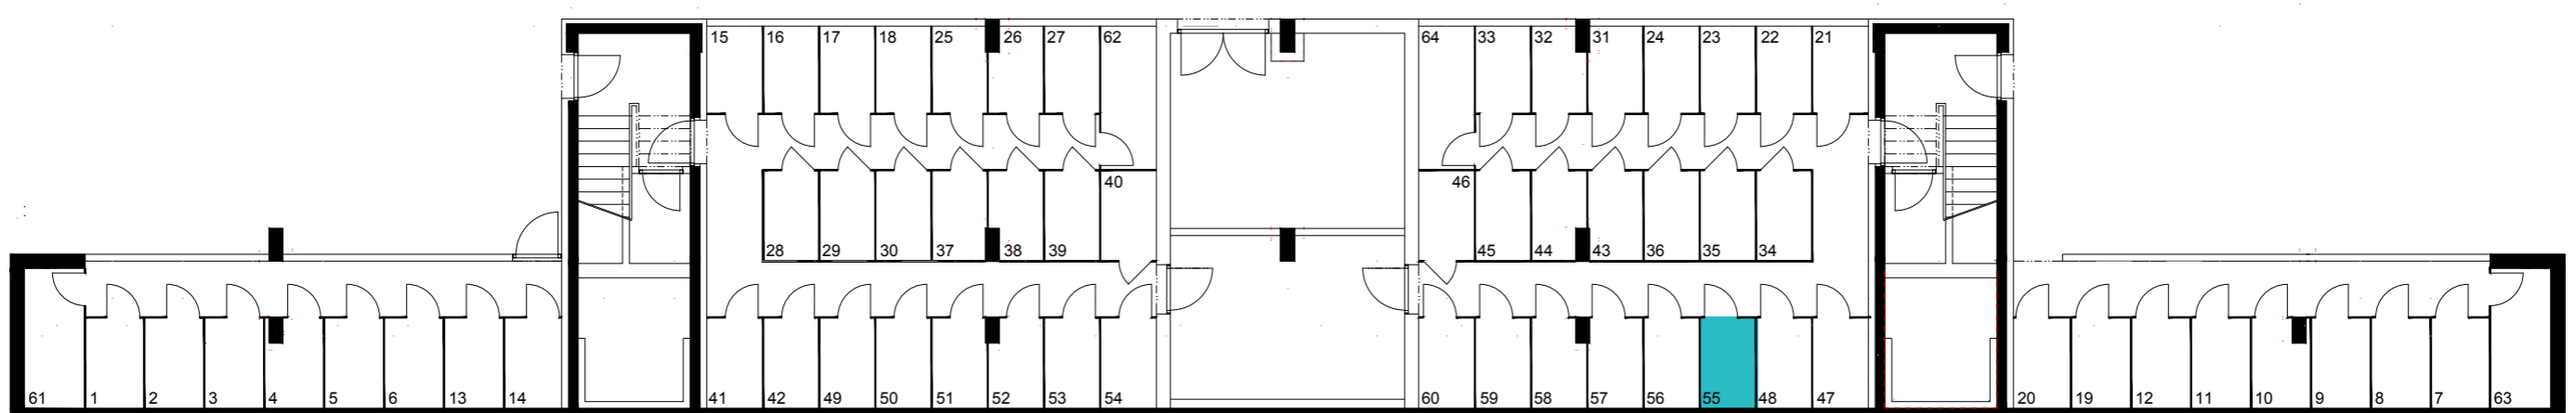

## Energetická náročnost A - Mimořádně úsporná

Upozornění: Toto grafické zobrazení půdorysů bytu je zpracováno pouze pro marketingové účely. Výměry jednotlivých místností jsou pouze orientační. Znázorněné interiérové vybavení (nábytek, kuchyňská linka, atd.) je pouze ilustrativní a není součástí dodávky a ceny bytu. Rozsah dodávky je specifikován ve standardu.



**Ondřej Hroneš**  
Prodejce

+420 739 075 041  
ondrej.hrones@bidli.cz



**Kvetoslava Hronešová**  
Prodejce

+420 608 38 48 28  
kvetoslava.hronesova@bidli.cz

