




**BYTY AMERICKÁ**  
TO JE TO MÍSTO!

**BYT Č. 57**

**5.NP**  
**2+kk**

## Půdorys bytu

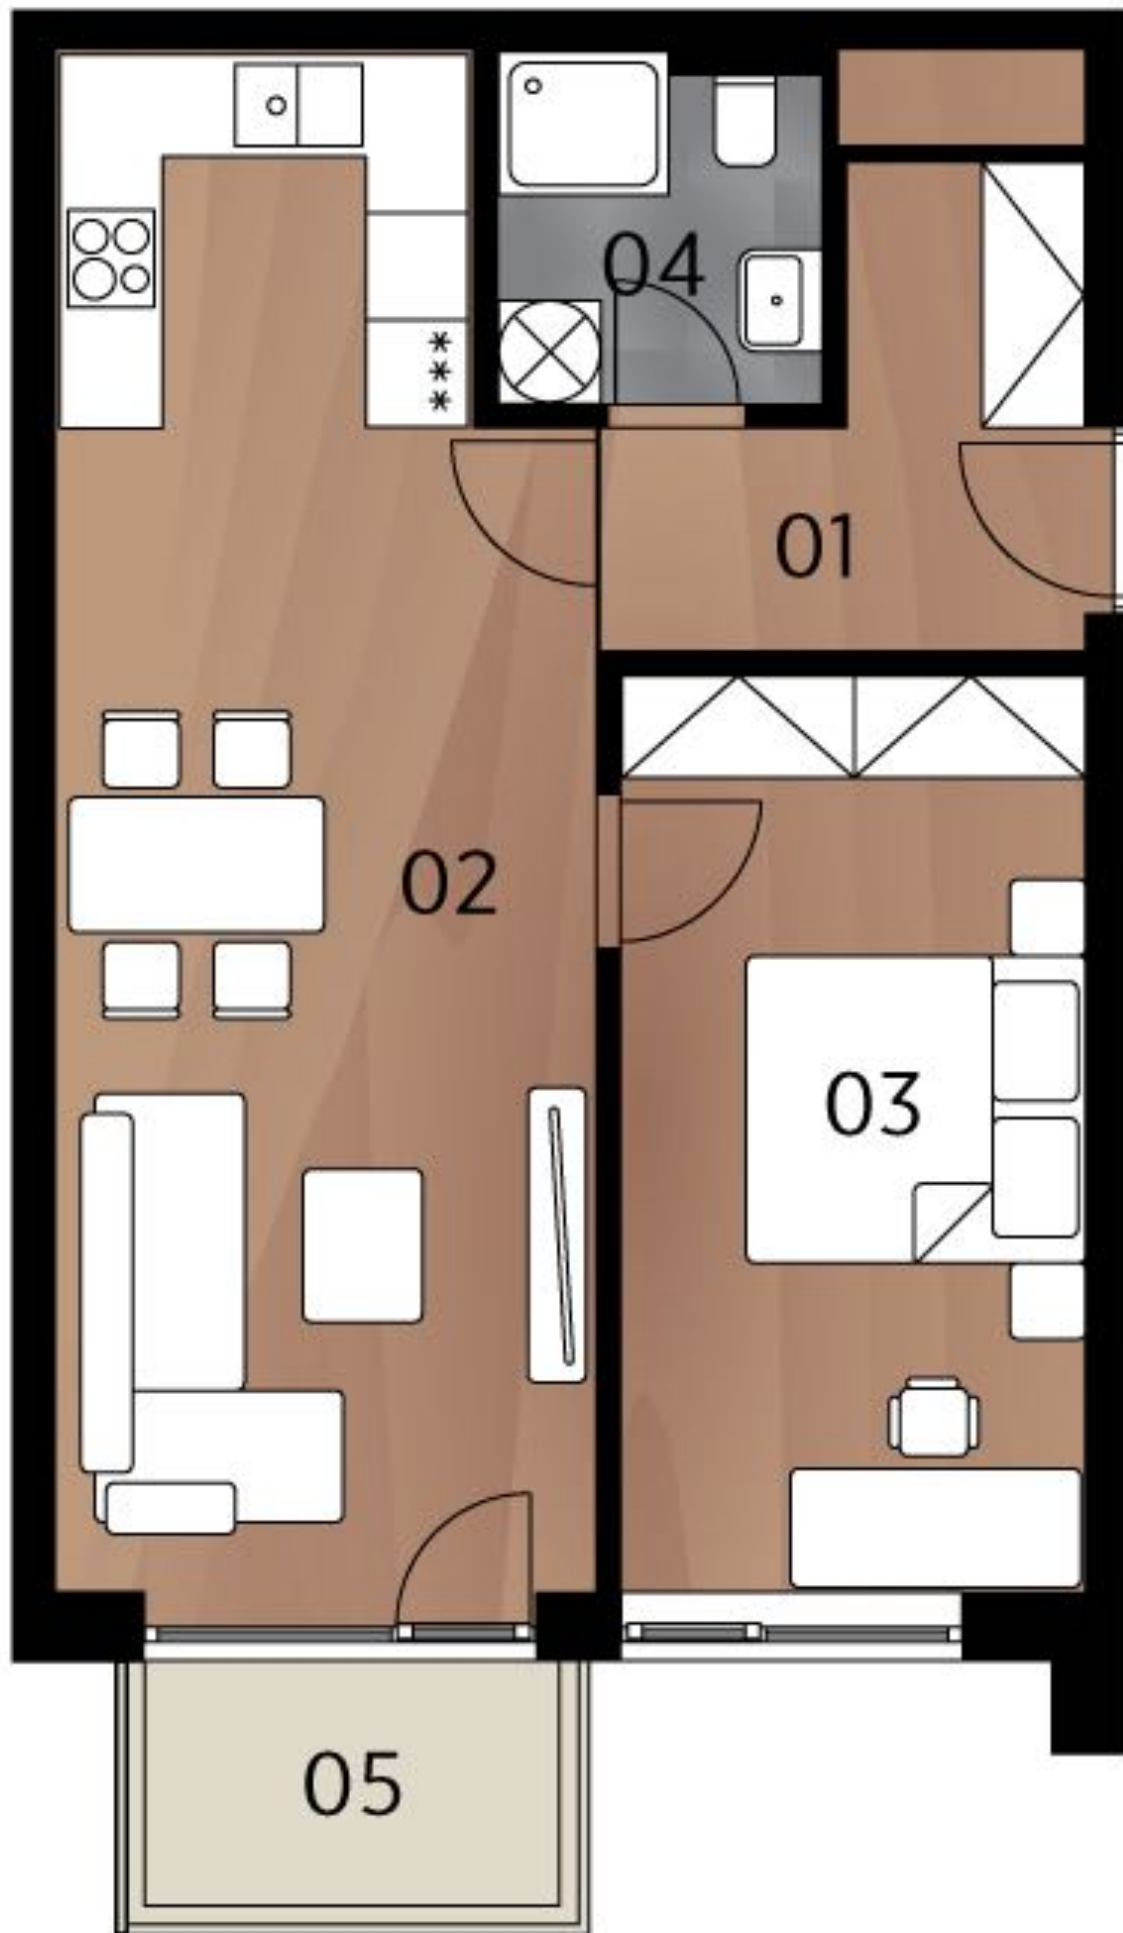


## Umístění na podlaží



## Legenda místností

č.	Místnost	m <sup>2</sup>
01	Vstupní hala	5,9
02	Obývací pokoj + kk	27,2
03	Ložnice	14,7
04	Koupelna	3,7
<b>Celkem</b>		<b>51,5</b>
05	Balkon	3,5

## Půdorys sklepů

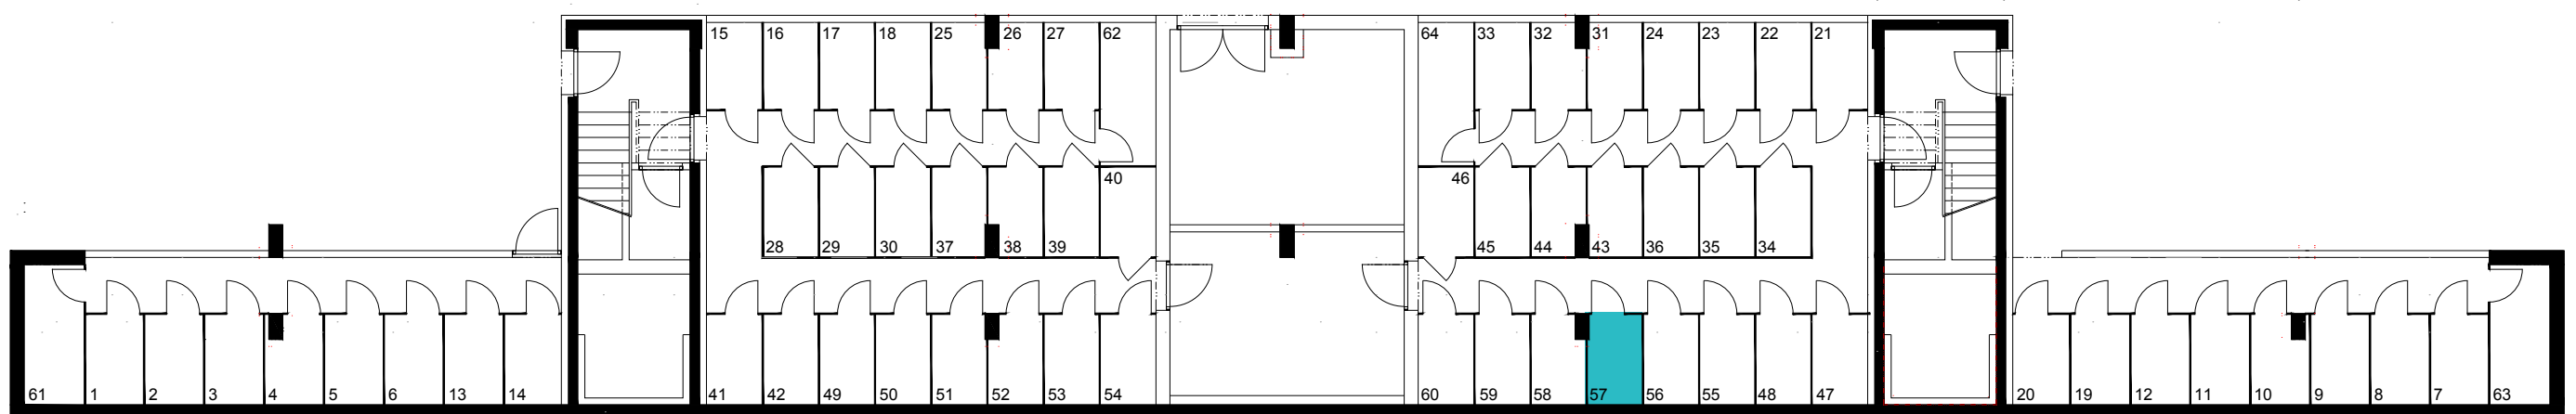

**Energetická náročnost A - Mimořádně úsporná**

Upozornění: Toto grafické zobrazení půdorysů bytu je zpracováno pouze pro marketingové účely. Výměry jednotlivých místností jsou pouze orientační. Znázorněné interiérové vybavení (nábytek, kuchyňská linka, atd.) je pouze ilustrativní a není součástí dodávky a ceny bytu. Rozsah dodávky je specifikován ve standardu.



**Ondřej Hroneš**  
Prodejce

+420 739 075 041  
ondrej.hrones@bidli.cz



**Kvetoslava Hronešová**  
Prodejce

+420 608 38 48 28  
kvetoslava.hronesova@bidli.cz

