



BYTY AMERICKÁ
TO JE TO MÍSTO!

BYT Č. 59

5.NP

3+kk

Půdorys bytu




Umístění na podlaží




Legenda místností

č.	Místnost	m ²
01	Vstupní hala	8,2
02	Obývací pokoj + kk	25,8
03	Pokoj	13,0
04	Ložnice	16,4
05	WC	1,5
06	Koupelna	4,4
Celkem		69,3
07	Balkon	7,6
08	Balkon	2,1

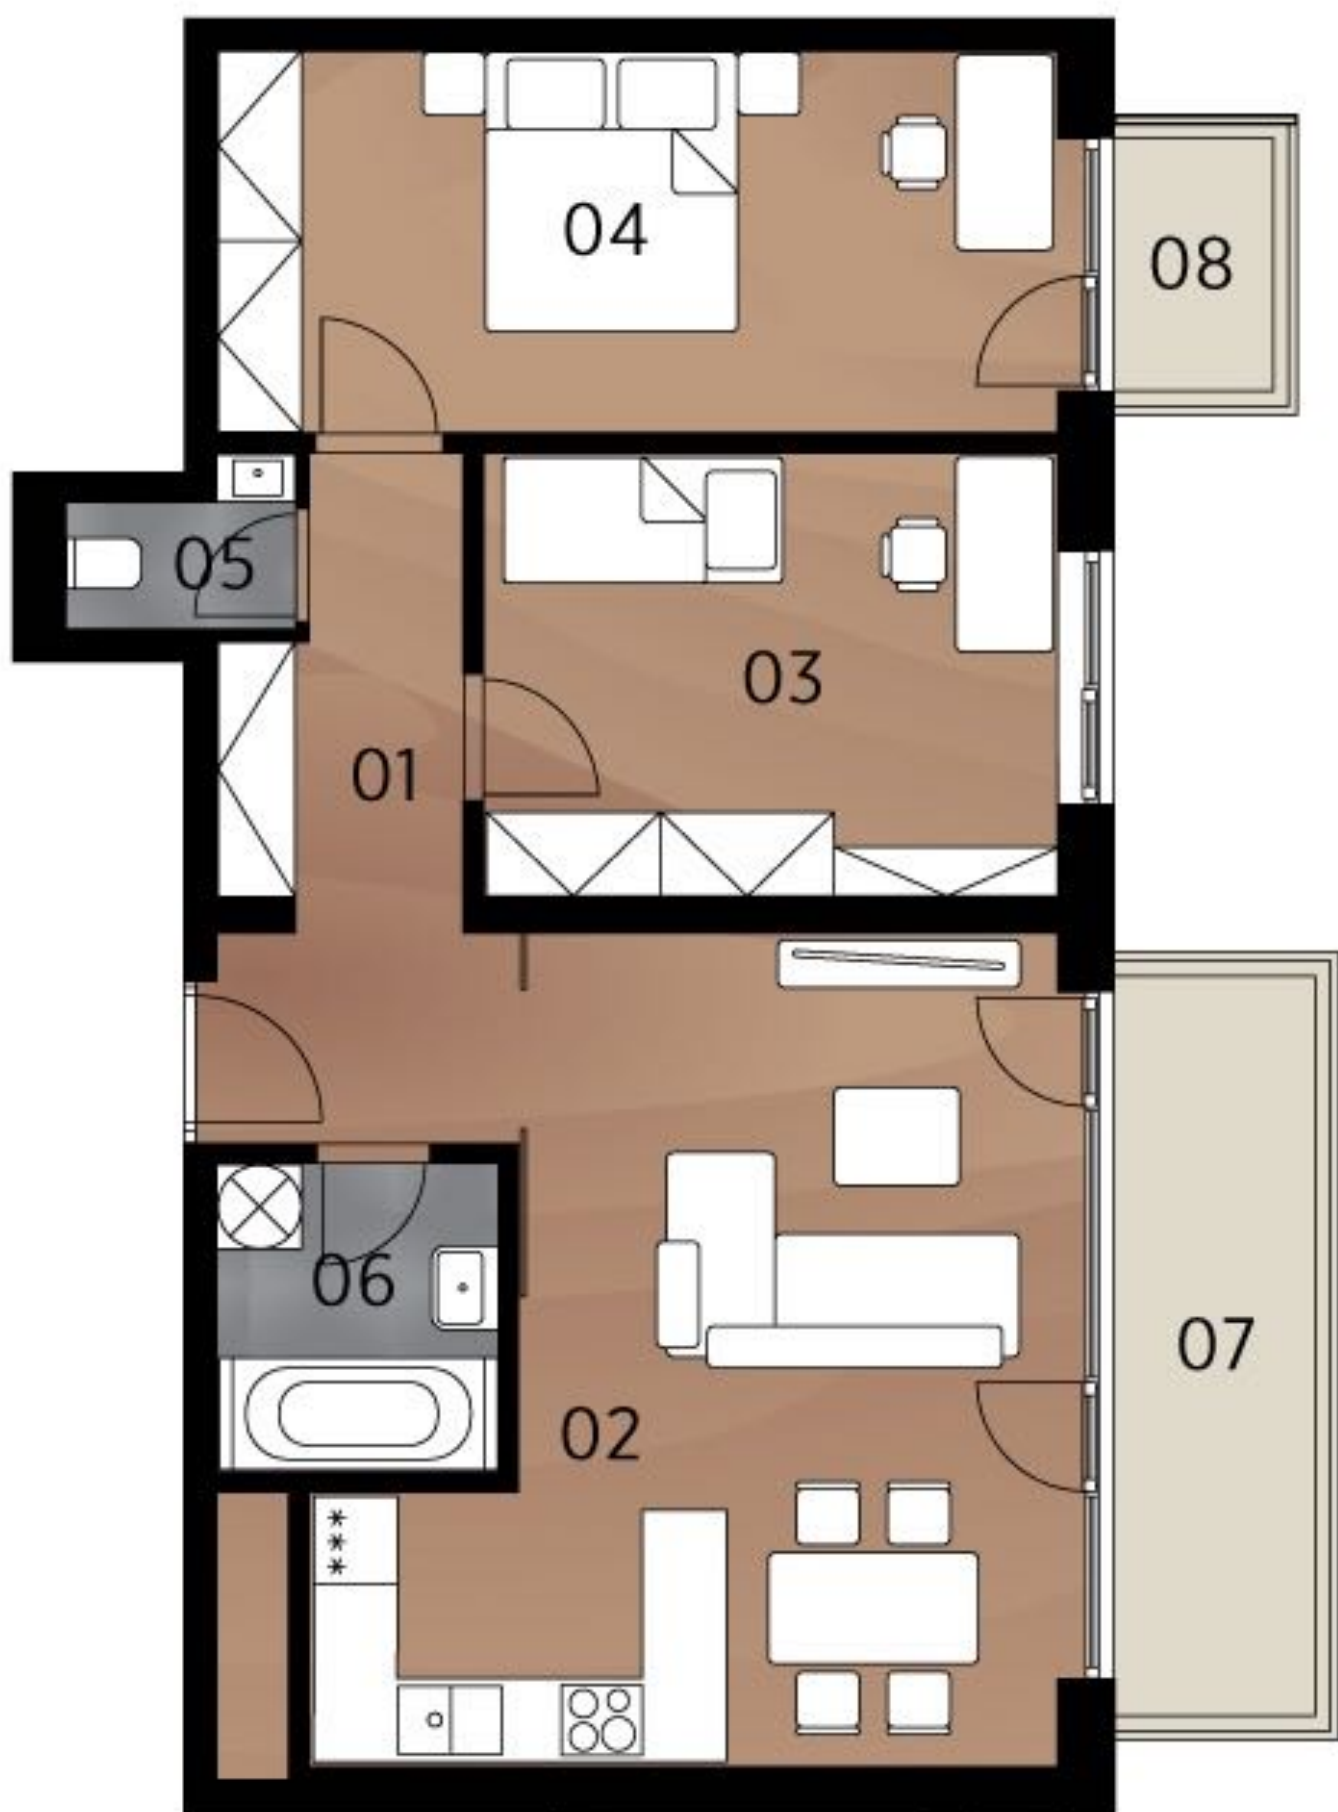

Půdorys sklepů

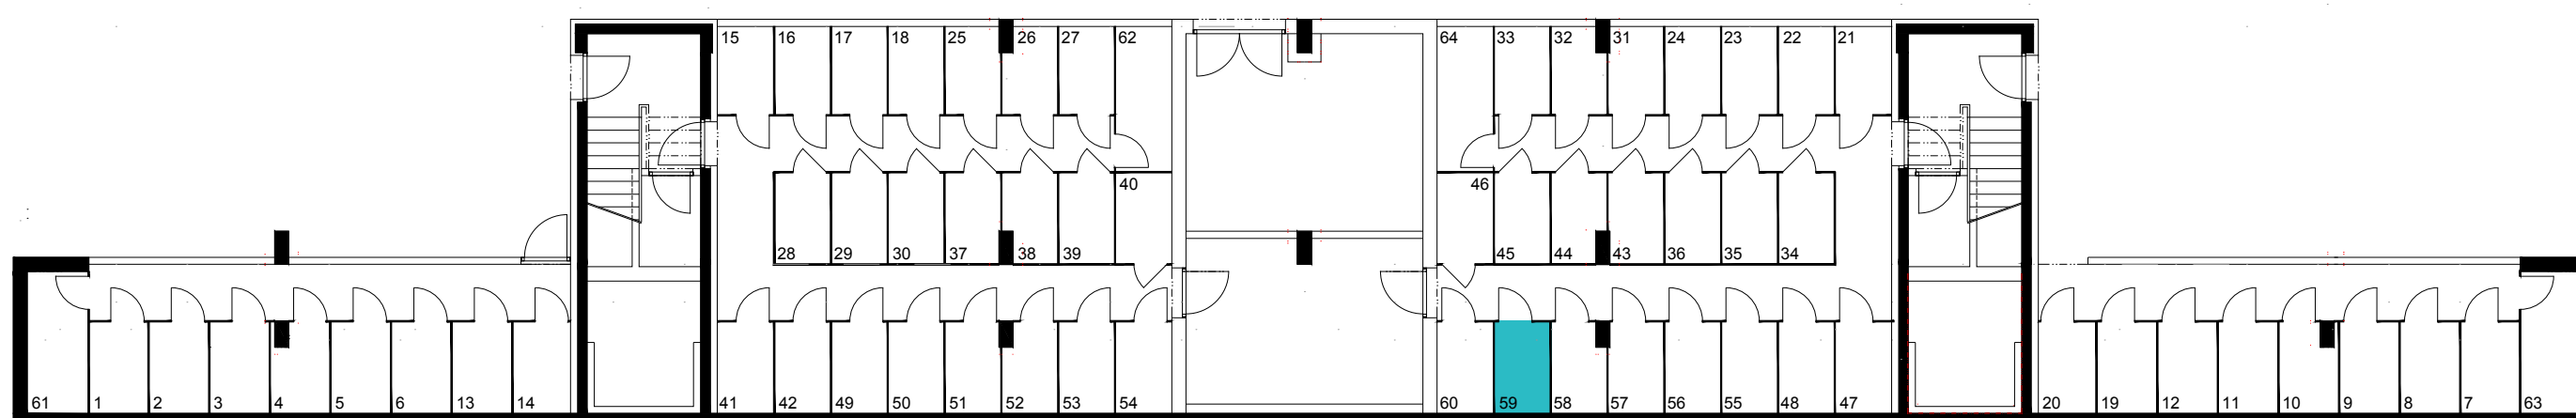

Energetická náročnost A - Mimořádně úsporná

Upozornění: Toto grafické zobrazení půdorysů bytu je zpracováno pouze pro marketingové účely. Výměry jednotlivých místností jsou pouze orientační. Znárodně interiérové vybavení (nábytek, kuchyňská linka, atd.) je pouze ilustrativní a není součástí dodávky a ceny bytu. Rozsah dodávky je specifikován ve standardu.



Ondřej Hroneš
Prodejce

+420 739 075 041
ondrej.hrones@bidli.cz



Kvetoslava Hronešová
Prodejce

+420 608 38 48 28
kvetoslava.hronesova@bidli.cz

