



BYTY AMERICKÁ
TO JE TO MÍSTO!

BYT Č. 61


6.NP

4+kk

Půdorys bytu




Umístění na podlaží

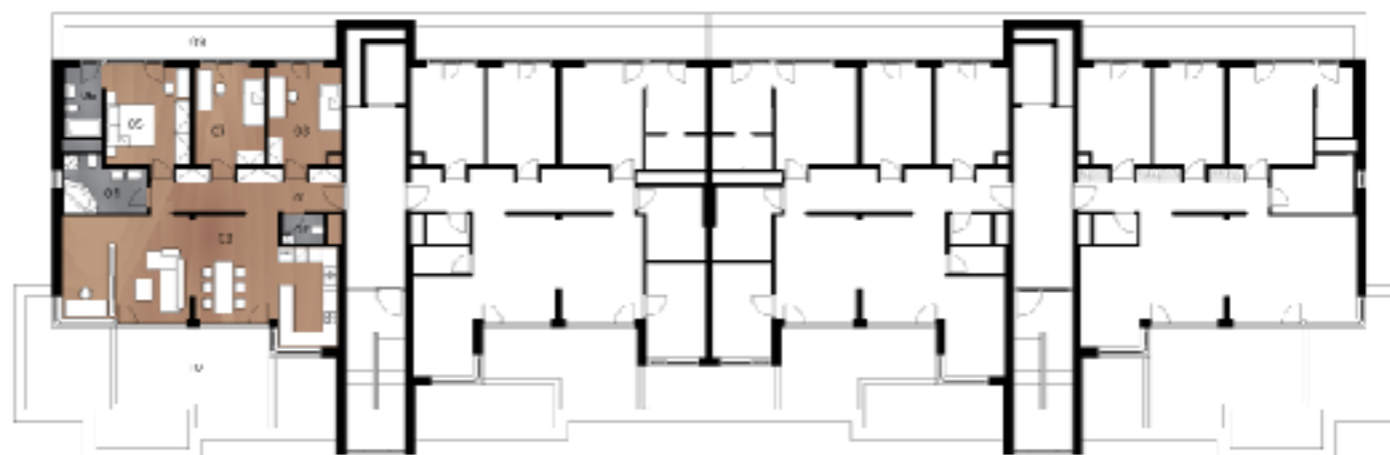

Legenda místností

č.	Místnost	m ²
01	Vstupní hala	12,4
02	WC	2,1
03	Obývací pokoj + kk	48,6
04	Koupelna	7,4
05	Ložnice	14,7
06	Koupelna	4,5
07	Pokoj	12,2
08	Pokoj	12,5
Celkem		114,4
09	Terasa	15,9
10	Terasa	23,2

Půdorys sklepů

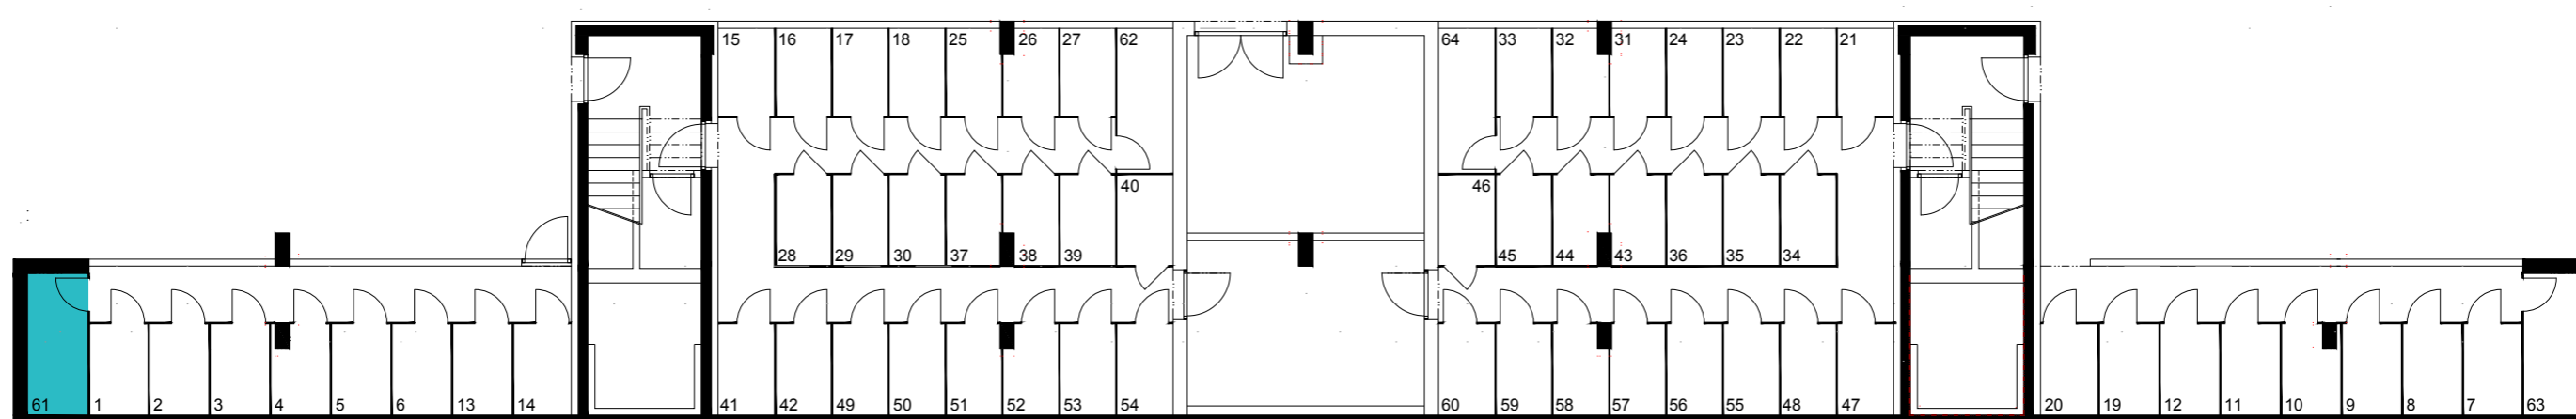

Energetická náročnost A - Mimořádně úsporná

Upozornění: Toto grafické zobrazení půdorysů bytu je zpracováno pouze pro marketingové účely. Výměry jednotlivých místností jsou pouze orientační. Znárodně interiérové vybavení (nábytek, kuchyňská linka, atd.) je pouze ilustrativní a není součástí dodávky a ceny bytu. Rozsah dodávky je specifikován ve standardu.



Ondřej Hroneš
Prodejce

+420 739 075 041
ondrej.hrones@bidli.cz



Kvetoslava Hronešová
Prodejce

+420 608 38 48 28
kvetoslava.hronesova@bidli.cz

