



BYTY AMERICKÁ
TO JE TO MÍSTO!


BYT Č. 63

6.NP
4+kk

Půdorys bytu




Umístění na podlaží

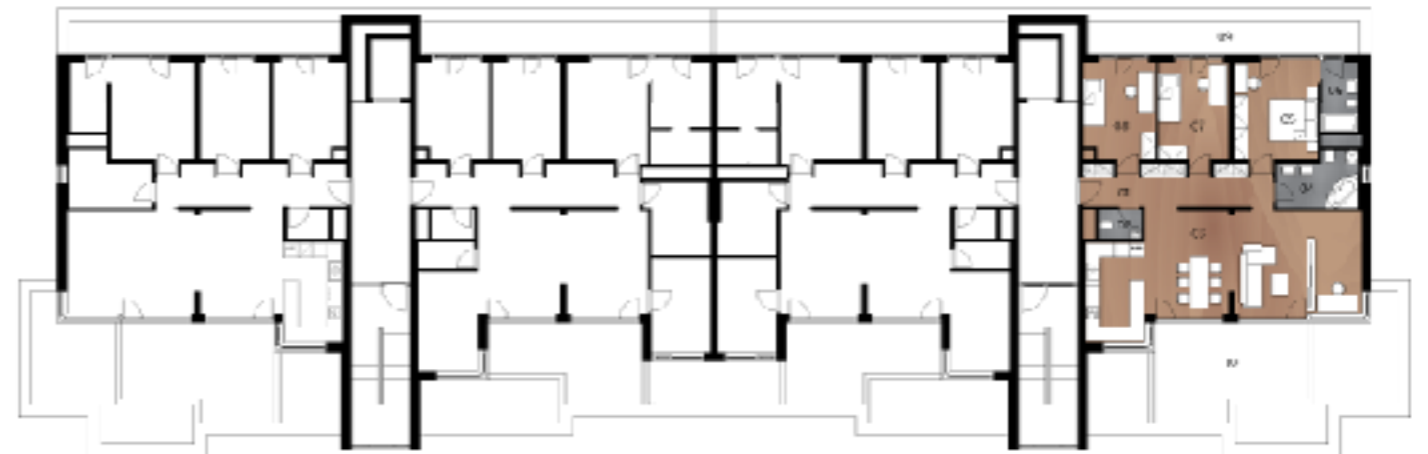

Legenda místností

| č. | Místnost | m ² |
|---------------|--------------------|----------------|
| 01 | Vstupní hala | 12,4 |
| 02 | WC | 2,1 |
| 03 | Obývací pokoj + kk | 48,6 |
| 04 | Koupelna | 7,4 |
| 05 | Ložnice | 14,7 |
| 06 | Koupelna | 4,5 |
| 07 | Pokoj | 12,2 |
| 08 | Pokoj | 12,5 |
| Celkem | | 114,4 |
| 09 | Terasa | 15,9 |
| 10 | Terasa | 23,2 |

Půdorys sklepů

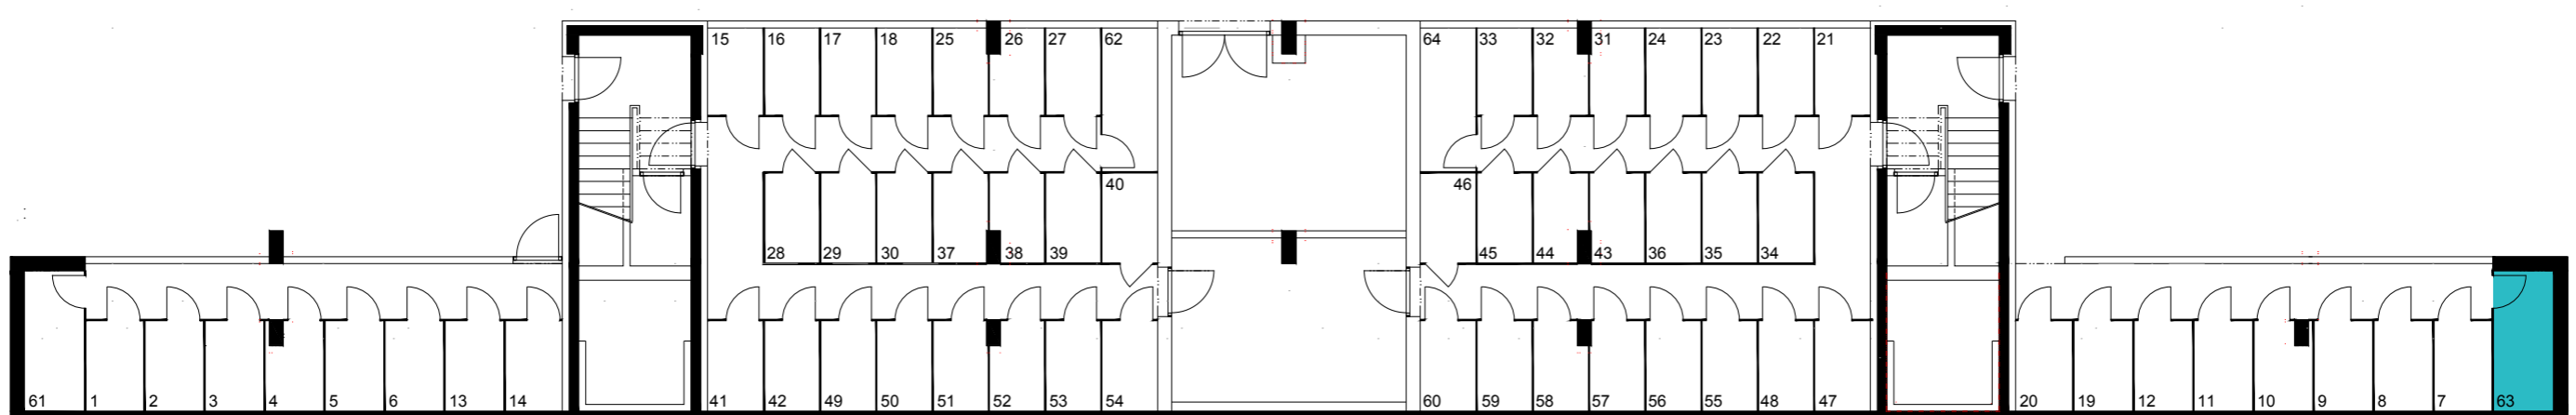

Energetická náročnost A - Mimořádně úsporná

Upozornění: Toto grafické zobrazení půdorysů bytu je zpracováno pouze pro marketingové účely. Výměry jednotlivých místností jsou pouze orientační. Znázorněné interiérové vybavení (nábytek, kuchyňská linka, atd.) je pouze ilustrativní a není součástí dodávky a ceny bytu. Rozsah dodávky je specifikován ve standardu.



Ondřej Hroneš
Prodejce

+420 739 075 041
ondrej.hrones@bidli.cz



Kvetoslava Hronešová
Prodejce

+420 608 38 48 28
kvetoslava.hronesova@bidli.cz

