



BYTY AMERICKÁ
TO JE TO MÍSTO!

BYT Č. 64

6.NP
5+kk

Půdorys bytu




Umístění na podlaží



Legenda místností

č.	Místnost	m ²
01	Vstupní hala	15,0
02	WC	2,1
03	Komora	2,6
04	Obývací pokoj + kk	40,3
05	Pokoj	9,7
06	Koupelna	7,9
07	Pokoj	12,5
08	Pokoj	12,2
09	Ložnice	14,5
10	Šatna	6,9
11	Koupelna	3,5
Celkem		127,2
12	Terasa	17,1
13	Terasa	17,9

Půdorys sklepů

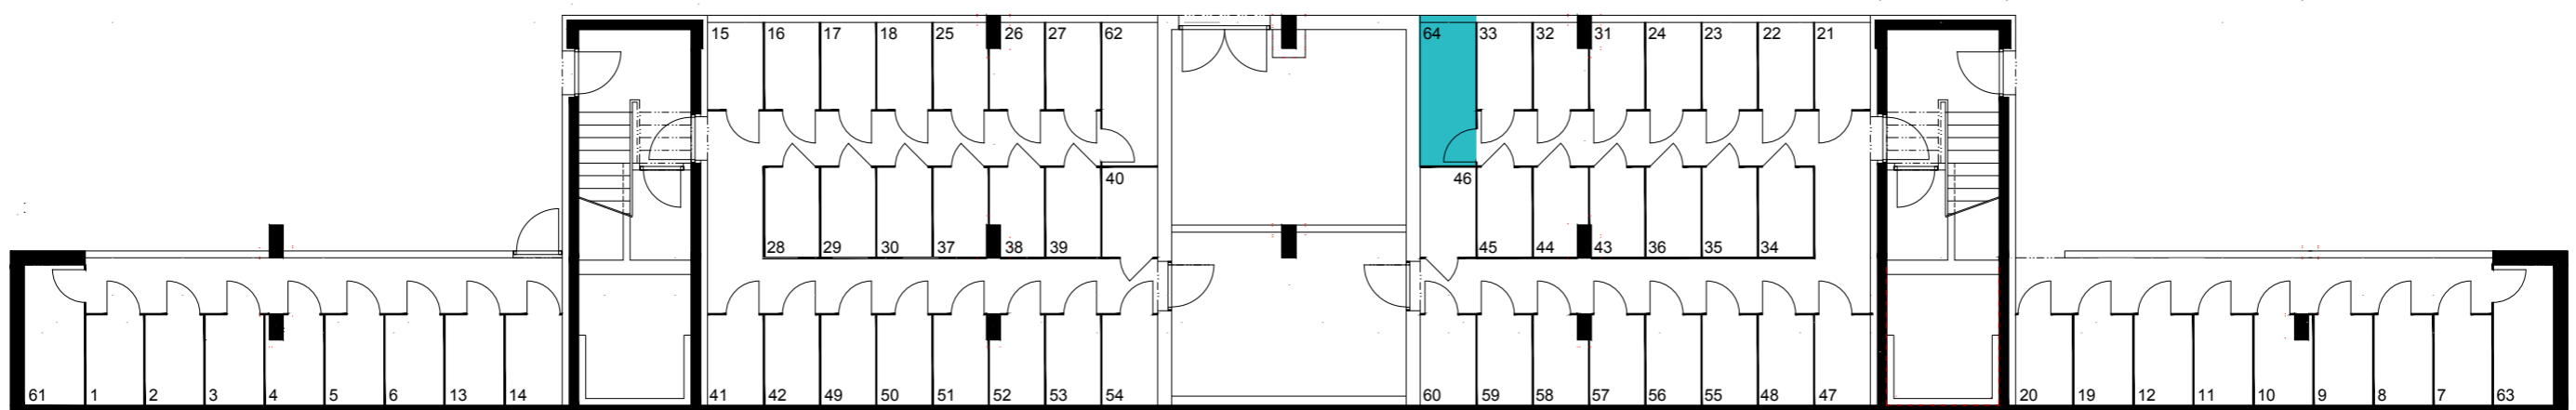

Energetická náročnost A - Mimořádně úsporná

Upozornění: Toto grafické zobrazení půdorysů bytu je zpracováno pouze pro marketingové účely. Výměry jednotlivých místností jsou pouze orientační. Znázorněné interiérové vybavení (nábytek, kuchyňská linka, atd.) je pouze ilustrativní a není součástí dodávky a ceny bytu. Rozsah dodávky je specifikován ve standardu.



Ondřej Hroneš
Prodejce

+420 739 075 041
ondrej.hrones@bidli.cz



Kvetoslava Hronešová
Prodejce

+420 608 38 48 28
kvetoslava.hronesova@bidli.cz

