




BYTY AMERICKÁ
TO JE TO MÍSTO!


BYT Č. 1

1.NP
4+kk

Půdorys bytu

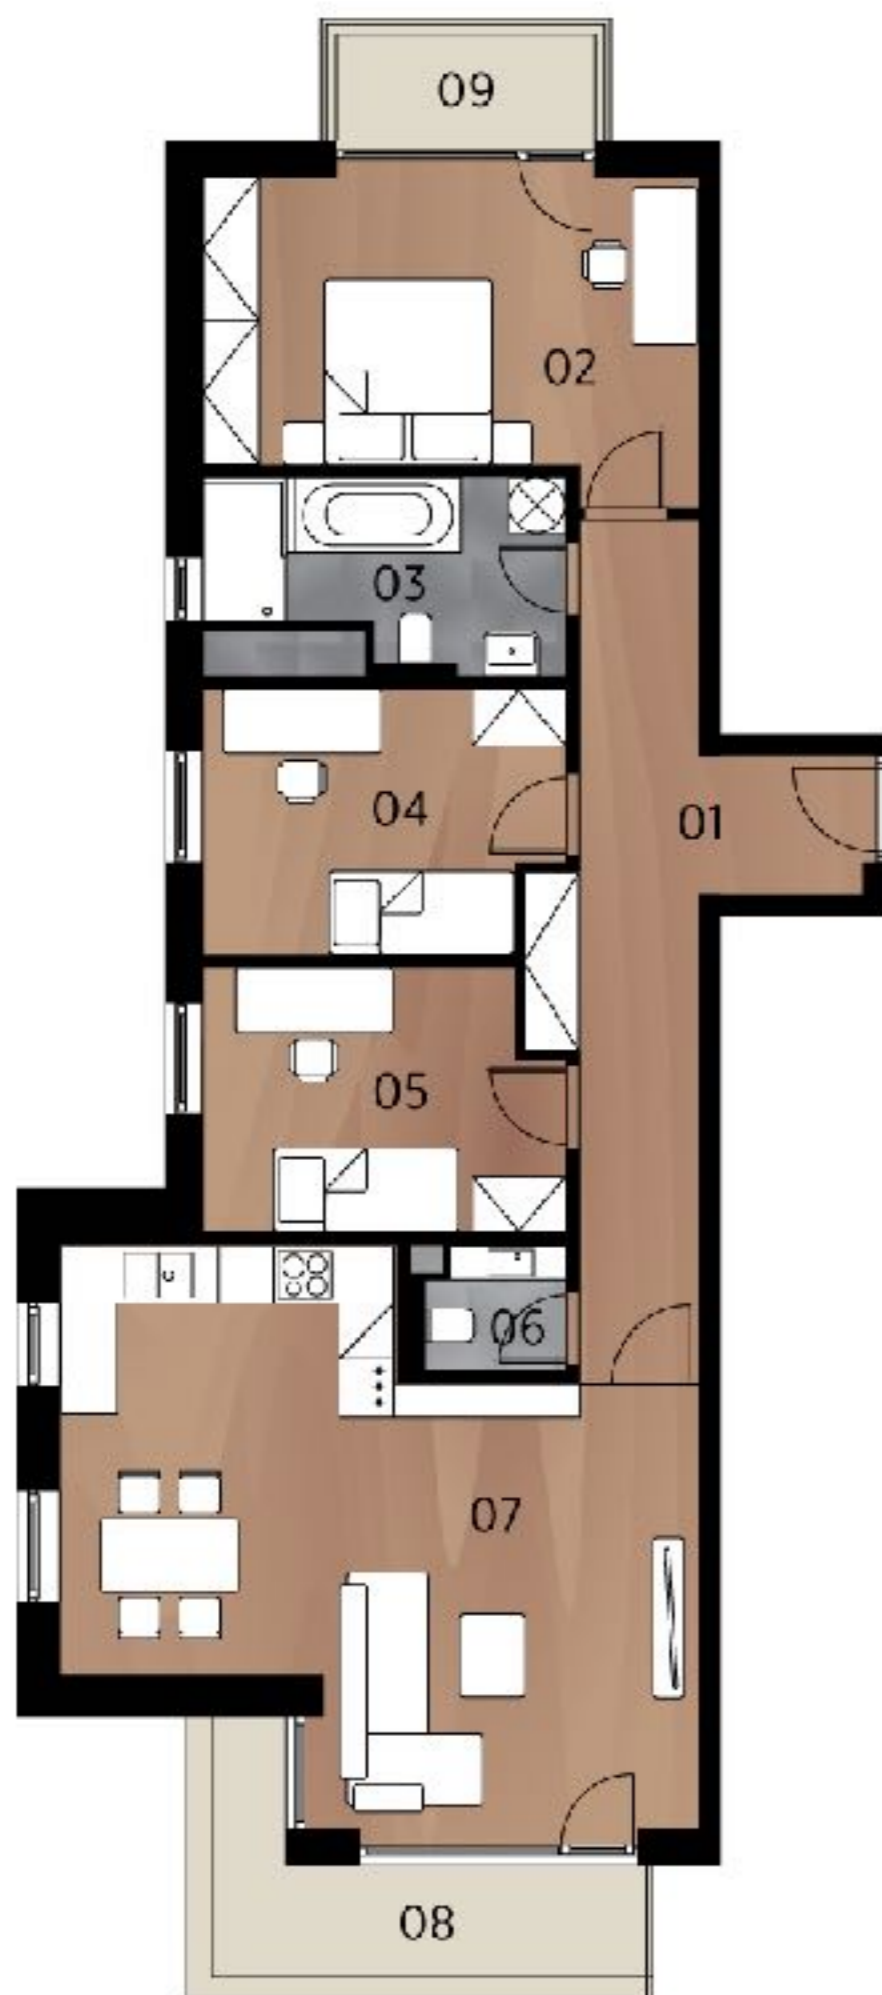


Umístění na podlaží

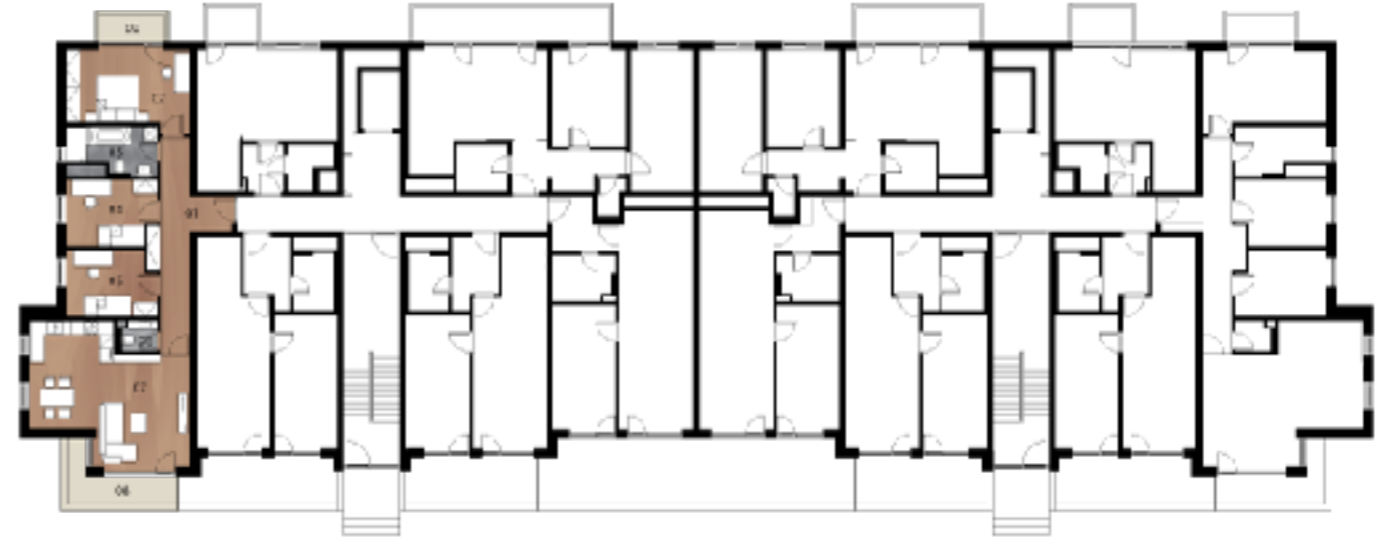

Legenda místností

č.	Místnost	m ²
01	Vstupní hala	14,6
02	Ložnice	17,2
03	Koupelna	7,0
04	Pokoj	10,6
05	Pokoj	10,6
06	WC	2,0
07	Obývací pokoj + kk	33,9
Celkem		95,9
08	Terasa	6,9
09	Balkon	3,2

Půdorys sklepů

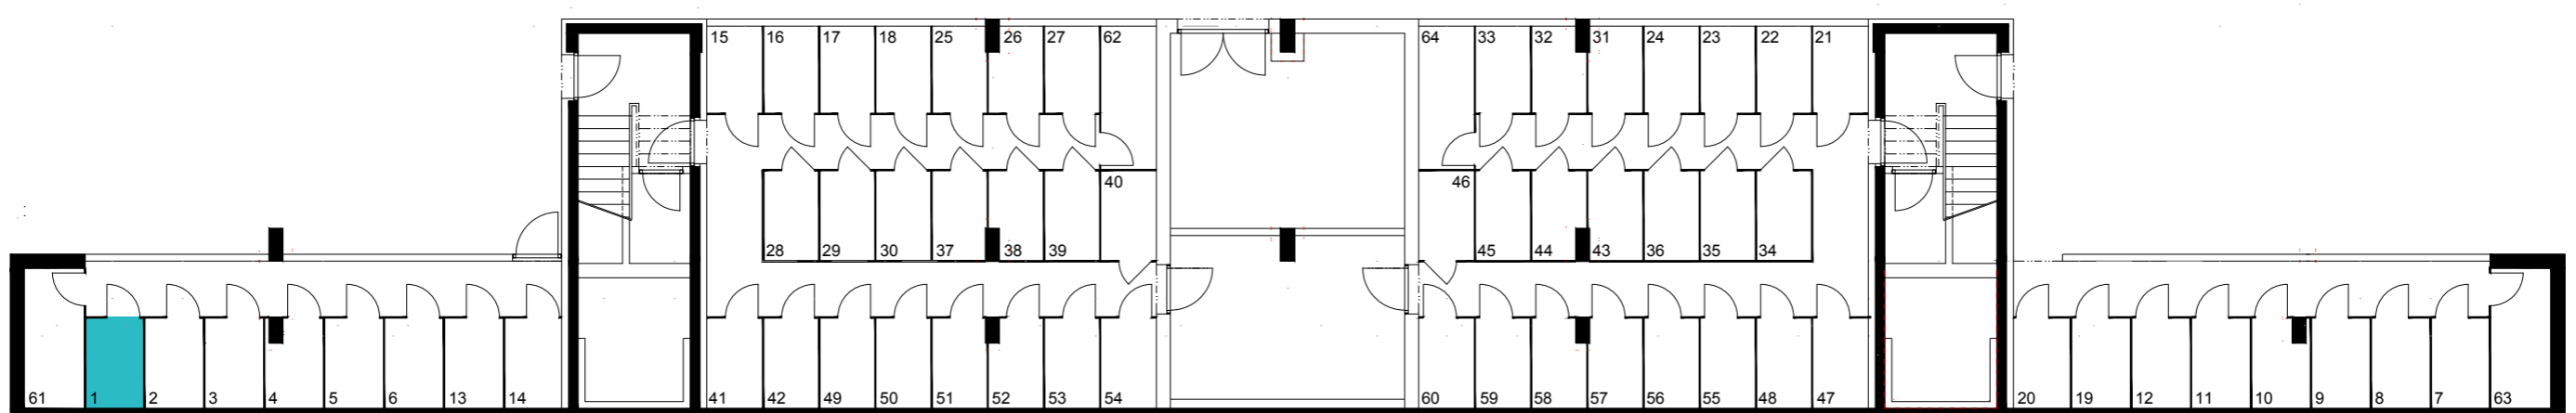

Energetická náročnost A - Mimořádně úsporná

Upozornění: Toto grafické zobrazení půdorysů bytu je zpracováno pouze pro marketingové účely. Výměry jednotlivých místností jsou pouze orientační. Znárodné interiérové vybavení (nábytek, kuchyňská linka, atd.) je pouze ilustrativní a není součástí dodávky a ceny bytu. Rozsah dodávky je specifikován ve standardu.



Ondřej Hroneš
Prodejce

+420 739 075 041
ondrej.hrones@bidli.cz



Kvetoslava Hronešová
Prodejce

+420 608 38 48 28
kvetoslava.hronesova@bidli.cz

