


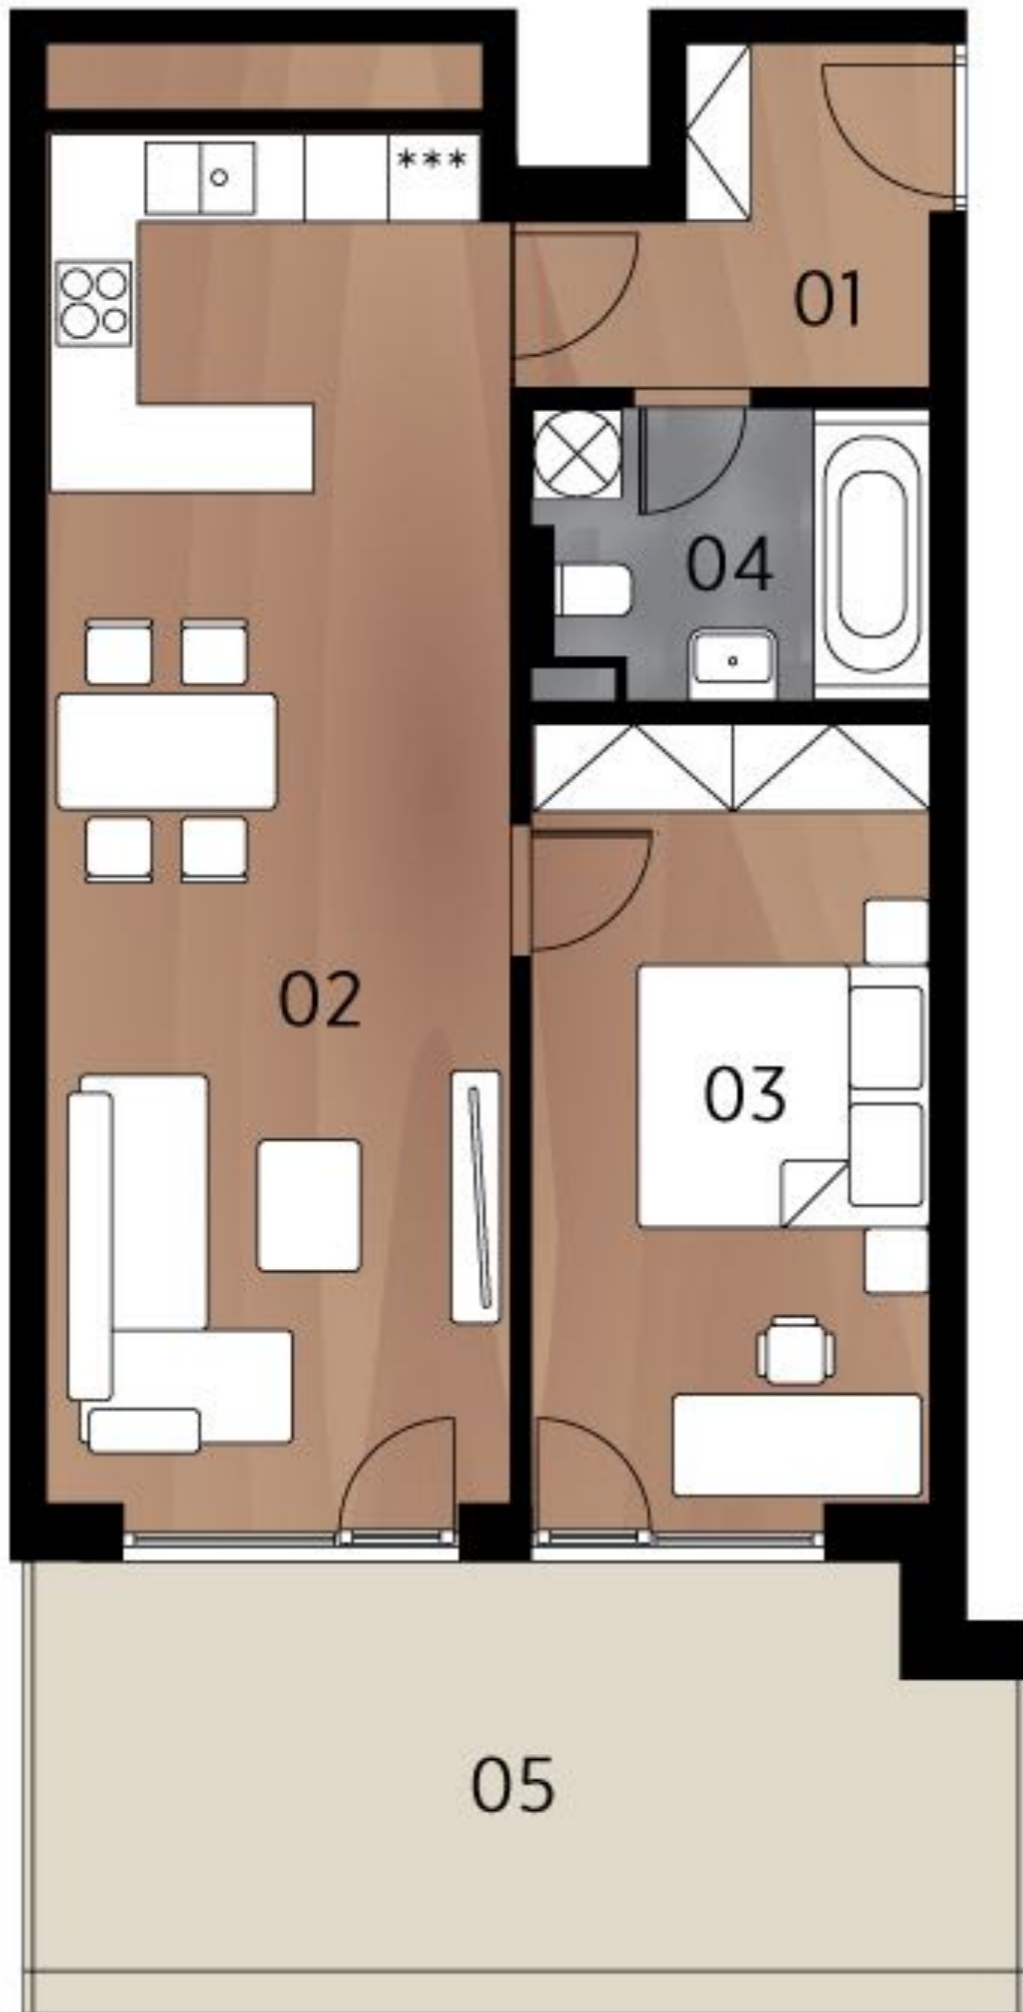

Půdorys bytu




Umístění na podlaží



Legenda místností

| č. | Místnost | m ² |
|---------------|--------------------|----------------|
| 01 | Vstupní hala | 5,2 |
| 02 | Obývací pokoj + kk | 29,7 |
| 03 | Ložnice | 14,6 |
| 04 | Koupelna | 5,1 |
| Celkem | | 54,6 |
| 05 | Terasa | 18,2 |

Půdorys sklepů

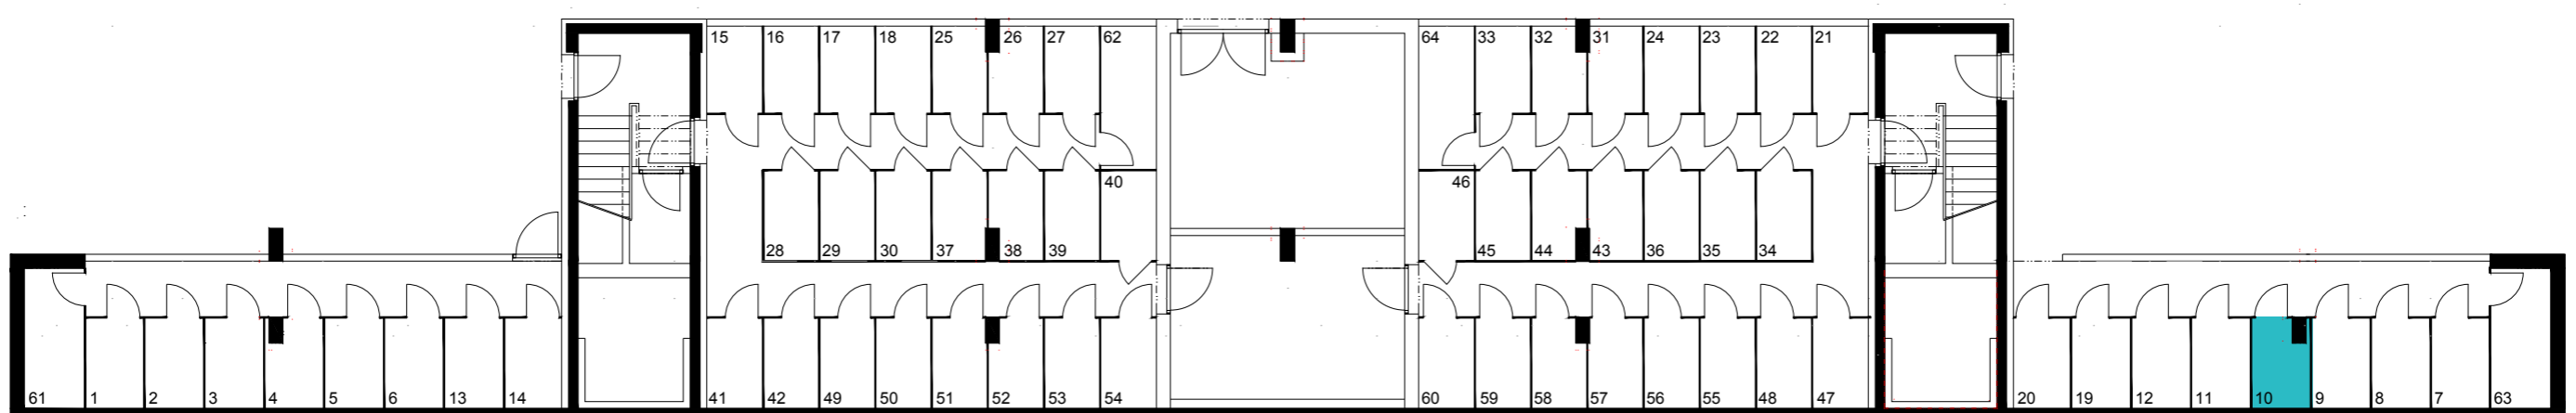

Energetická náročnost A - Mimořádně úsporná

Upozornění: Toto grafické zobrazení půdorysů bytu je zpracováno pouze pro marketingové účely. Výměry jednotlivých místností jsou pouze orientační. Znázorněné interiérové vybavení (nábytek, kuchyňská linka, atd.) je pouze ilustrativní a není součástí dodávky a ceny bytu. Rozsah dodávky je specifikován ve standardu.



Ondřej Hroneš
Prodejce
+420 739 075 041
ondrej.hrones@bidli.cz



Kvetoslava Hronešová
Prodejce
+420 608 38 48 28
kvetoslava.hronesova@bidli.cz

