


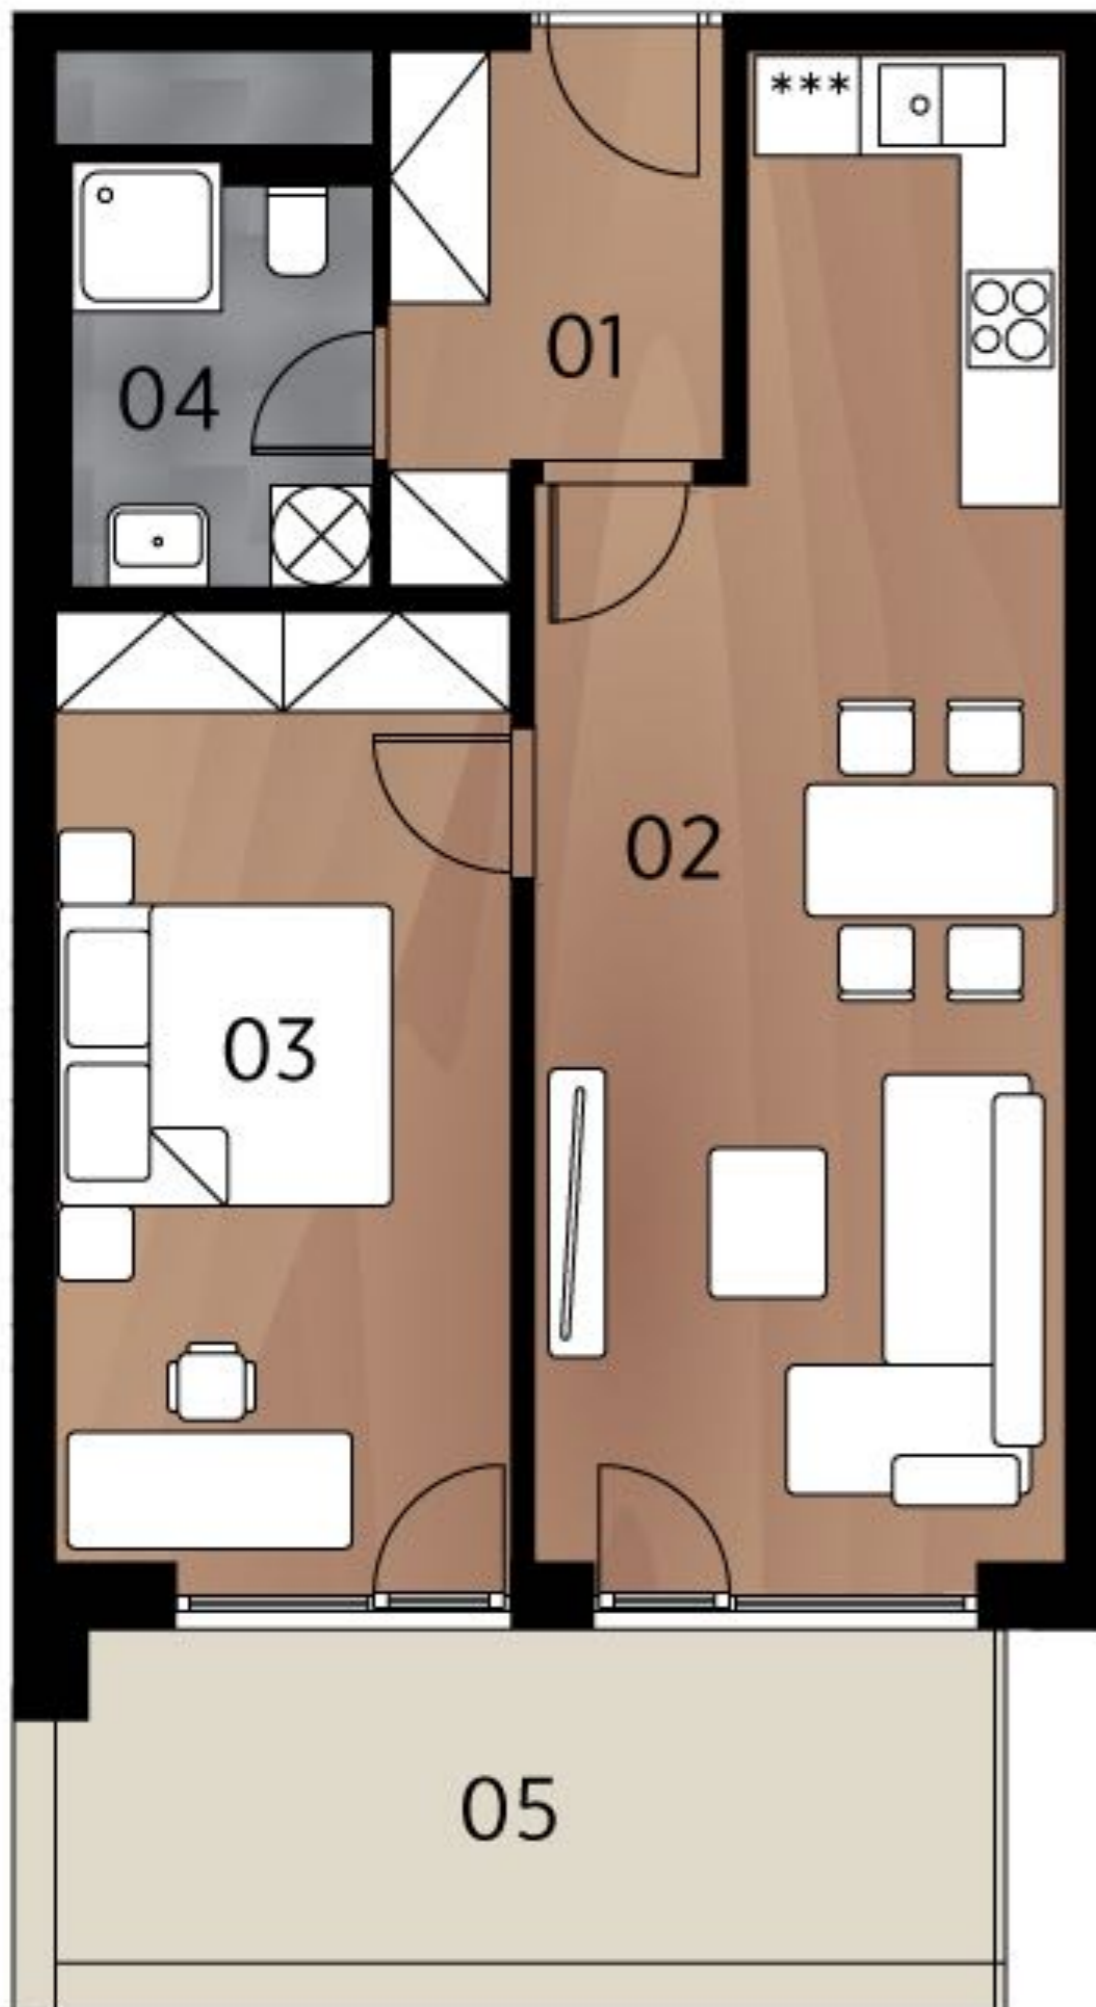

Půdorys bytu




Umístění na podlaží



Legenda místností

č.	Místnost	m ²
01	Vstupní hala	5,4
02	Obývací pokoj + kk	25,5
03	Ložnice	15,5
04	Koupelna	4,5
Celkem		50,9
05	Terasa	11,2

Půdorys sklepů

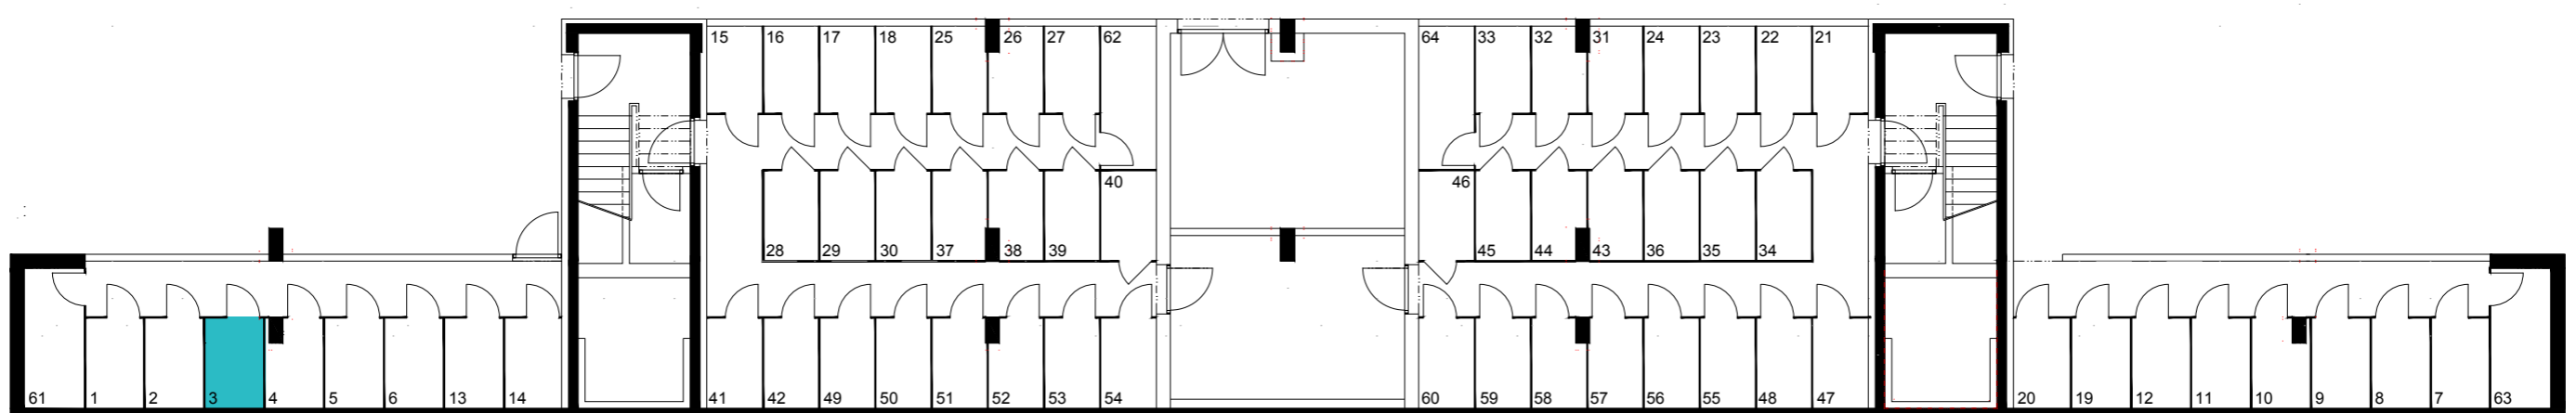

Energetická náročnost A - Mimořádně úsporná

Upozornění: Toto grafické zobrazení půdorysů bytu je zpracováno pouze pro marketingové účely. Výměry jednotlivých místností jsou pouze orientační. Znázorněné interiérové vybavení (nábytek, kuchyňská linka, atd.) je pouze ilustrativní a není součástí dodávky a ceny bytu. Rozsah dodávky je specifikován ve standardu.



Ondřej Hroneš
Prodejce

+420 739 075 041
ondrej.hrones@bidli.cz



Kvetoslava Hronešová
Prodejce

+420 608 38 48 28
kvetoslava.hronesova@bidli.cz

