



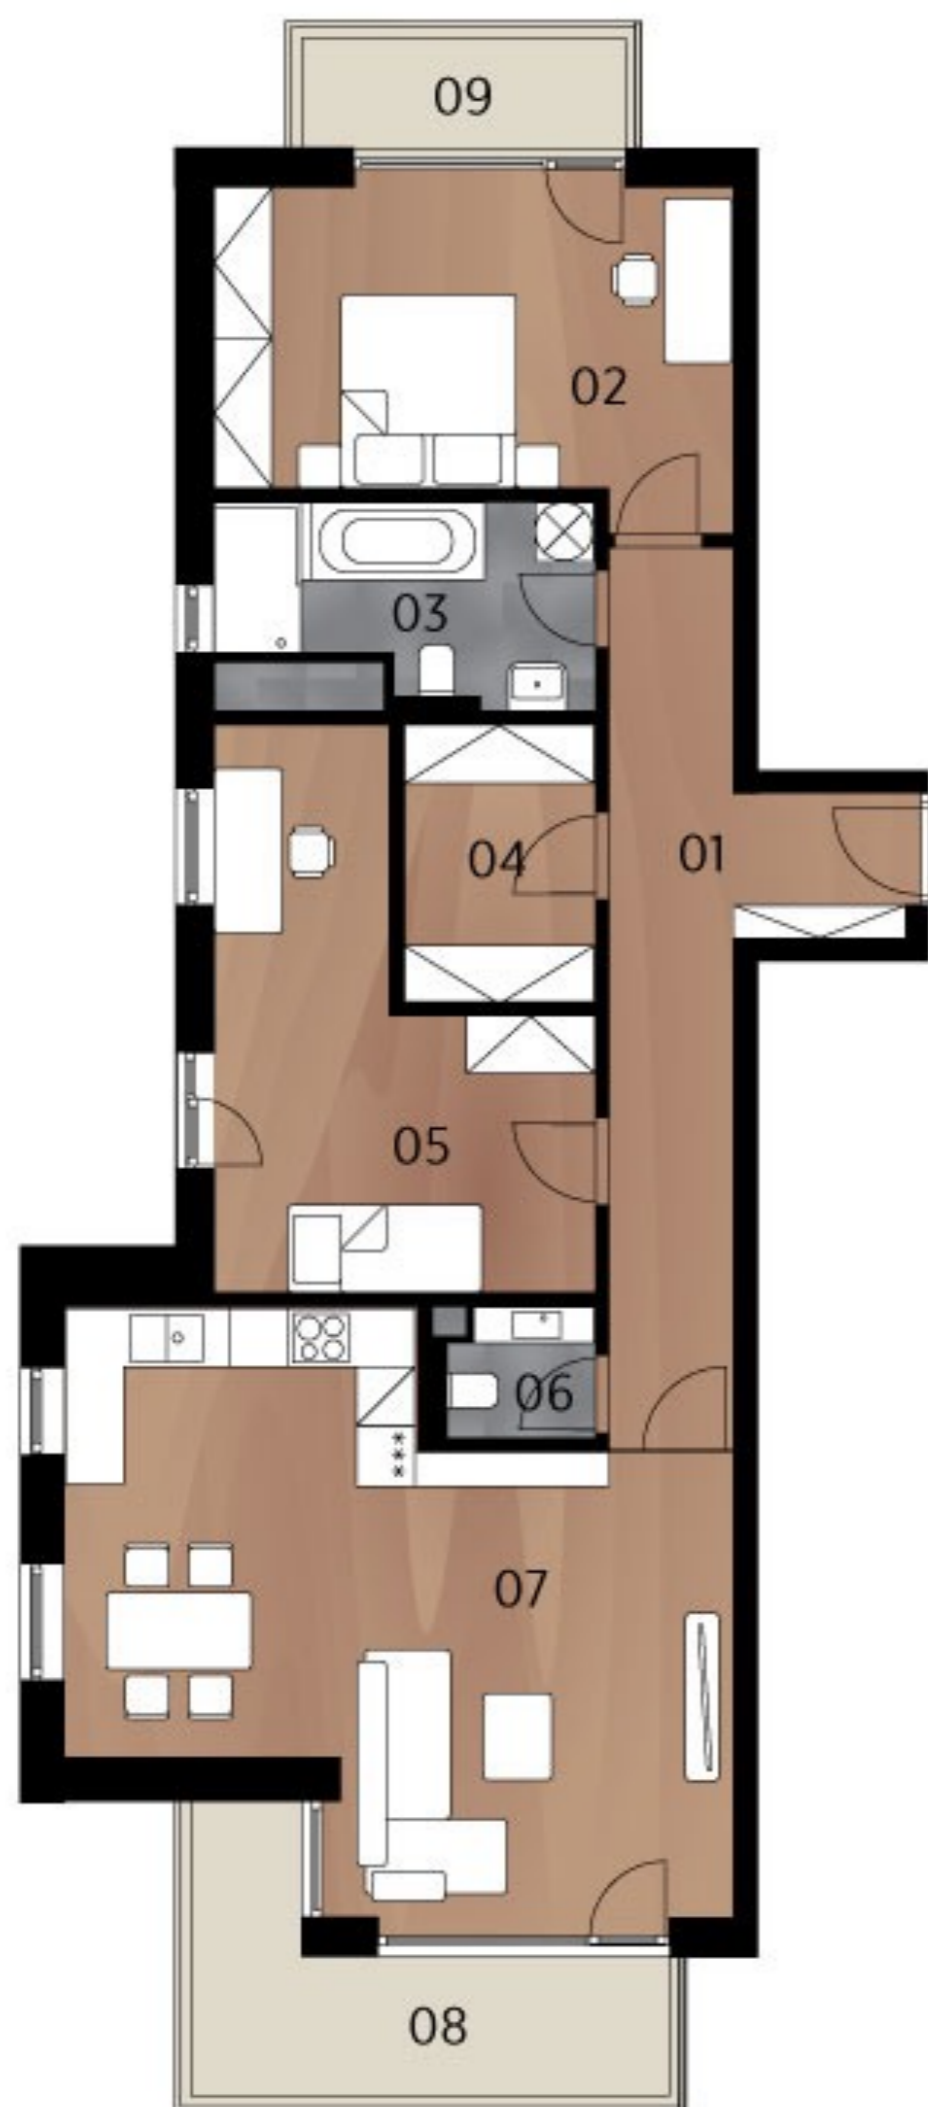

Půdorys bytu

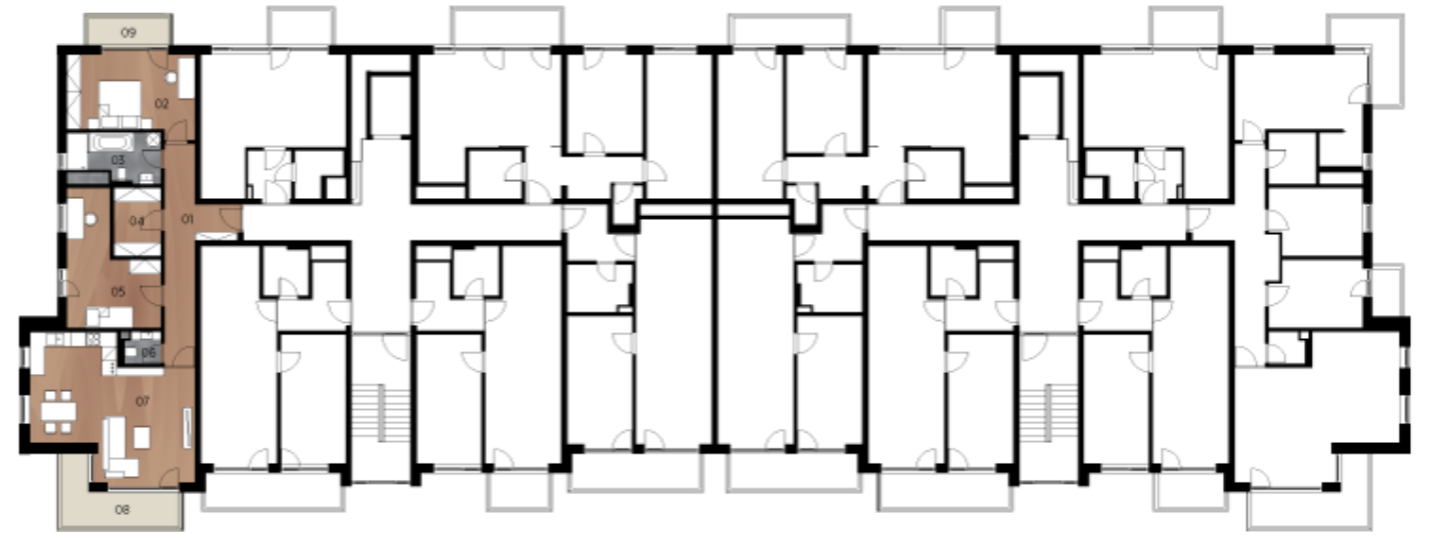


Umístění na podlaží



Legenda místností

č.	Místnost	m ²
01	Vstupní hala	14,5
02	Ložnice	17,2
03	Koupelna	7,0
04	Šatna	5,0
05	Pokoj	16,0
06	WC	2,0
07	Obývací pokoj + kk	33,9
Celkem		95,6
08	Balkon	8,9
09	Balkon	4,0

Půdorys sklepů

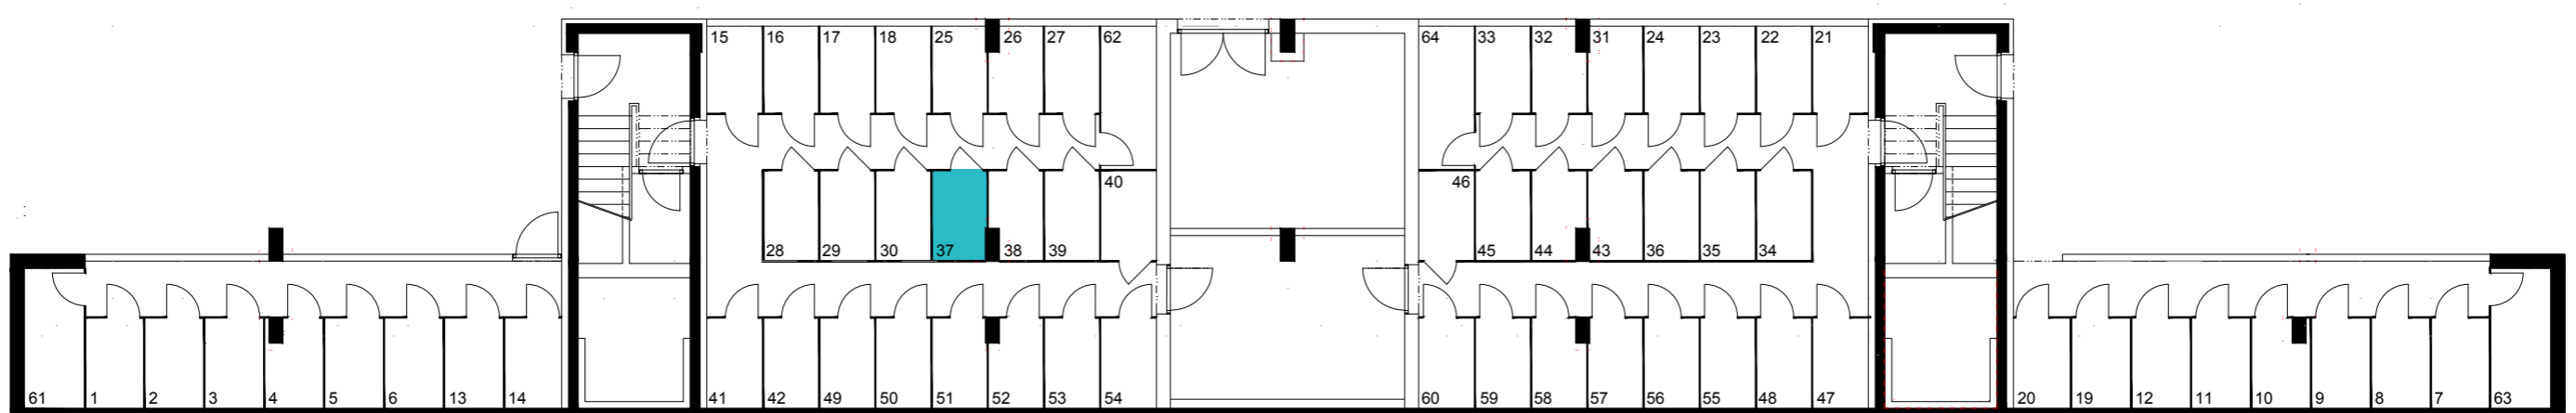

Energetická náročnost A - Mimořádně úsporná

Upozornění: Toto grafické zobrazení půdorysů bytu je zpracováno pouze pro marketingové účely. Výměry jednotlivých místností jsou pouze orientační. Znárodně interiérové vybavení (nábytek, kuchyňská linka, atd.) je pouze ilustrativní a není součástí dodávky a ceny bytu. Rozsah dodávky je specifikován ve standardu.



Ondřej Hroneš
Prodejce

+420 739 075 041
ondrej.hrones@bidli.cz



Kvetoslava Hronešová
Prodejce

+420 608 38 48 28
kvetoslava.hronesova@bidli.cz

