




BYTY AMERICKÁ
TO JE TO MÍSTO!


BYT Č. 7B

1.NP
2+kk

Půdorys bytu

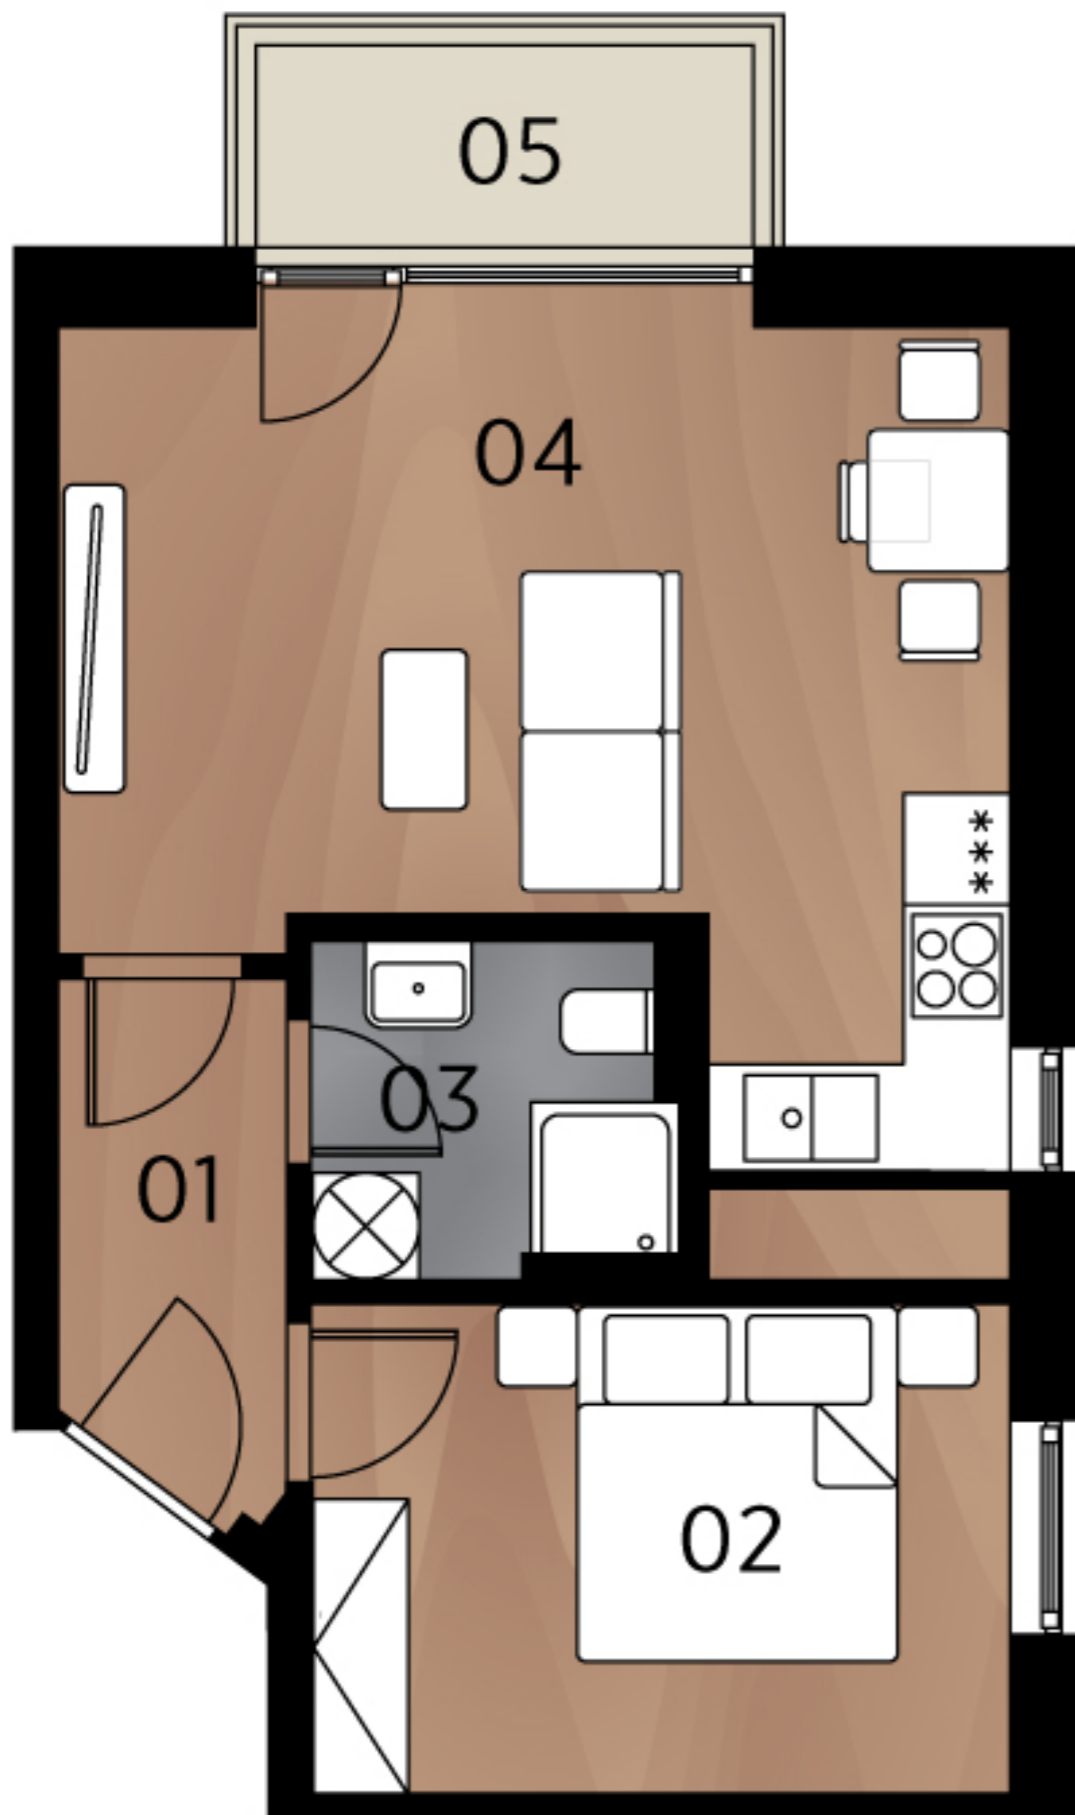

Umístění na podlaží

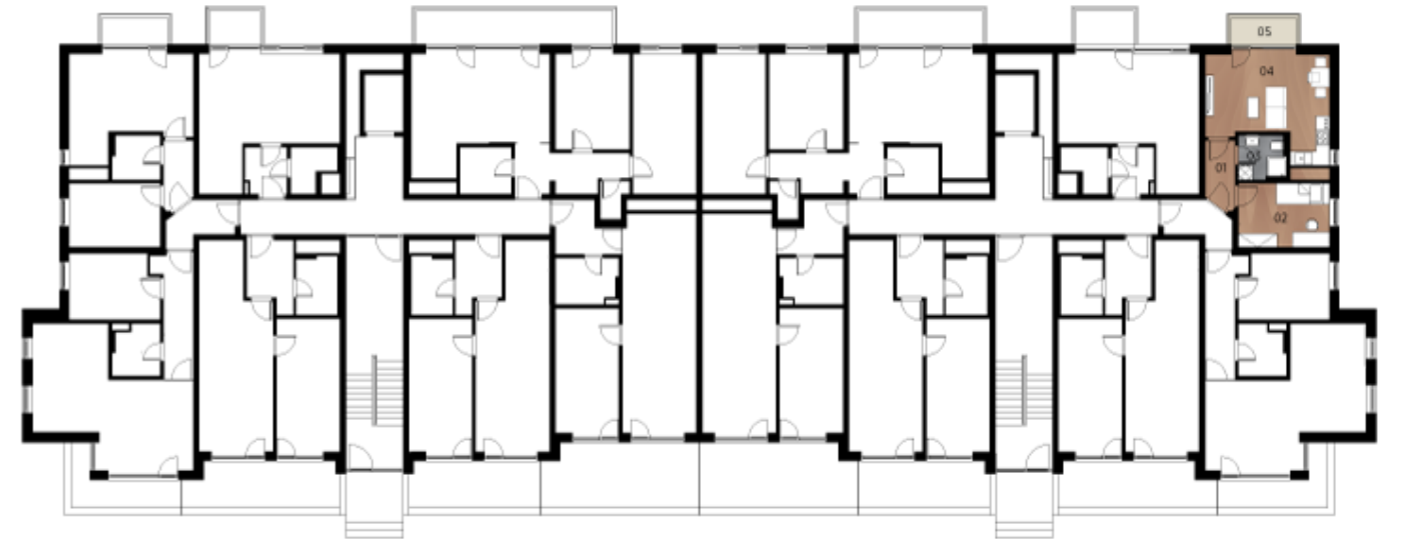

Legenda místností

č.	Místnost	m ²
01	Vstupní hala	3,4
02	Pokoj	10,7
03	Koupelna	3,9
04	Obývací pokoj + kk	20,2
Celkem		38,2
05	Balkon	3,2

Energetická náročnost A - Mimořádně úsporná

Upozornění: Toto grafické zobrazení půdorysů bytu je zpracováno pouze pro marketingové účely. Výměry jednotlivých místností jsou pouze orientační. Znázorněné interiérové vybavení (nábytek, kuchyňská linka, atd.) je pouze ilustrativní a není součástí dodávky a ceny bytu. Rozsah dodávky je specifikován ve standardu.



Ondřej Hroneš
Prodejce

+420 739 075 041
ondrej.hrones@bidli.cz



Kvetoslava Hronešová
Prodejce

+420 608 38 48 28
kvetoslava.hronesova@bidli.cz

