




**BYTY AMERICKÁ**  
TO JE TO MÍSTO!


**BYT Č. 13A**

2.NP  
2+kk

## Půdorys bytu

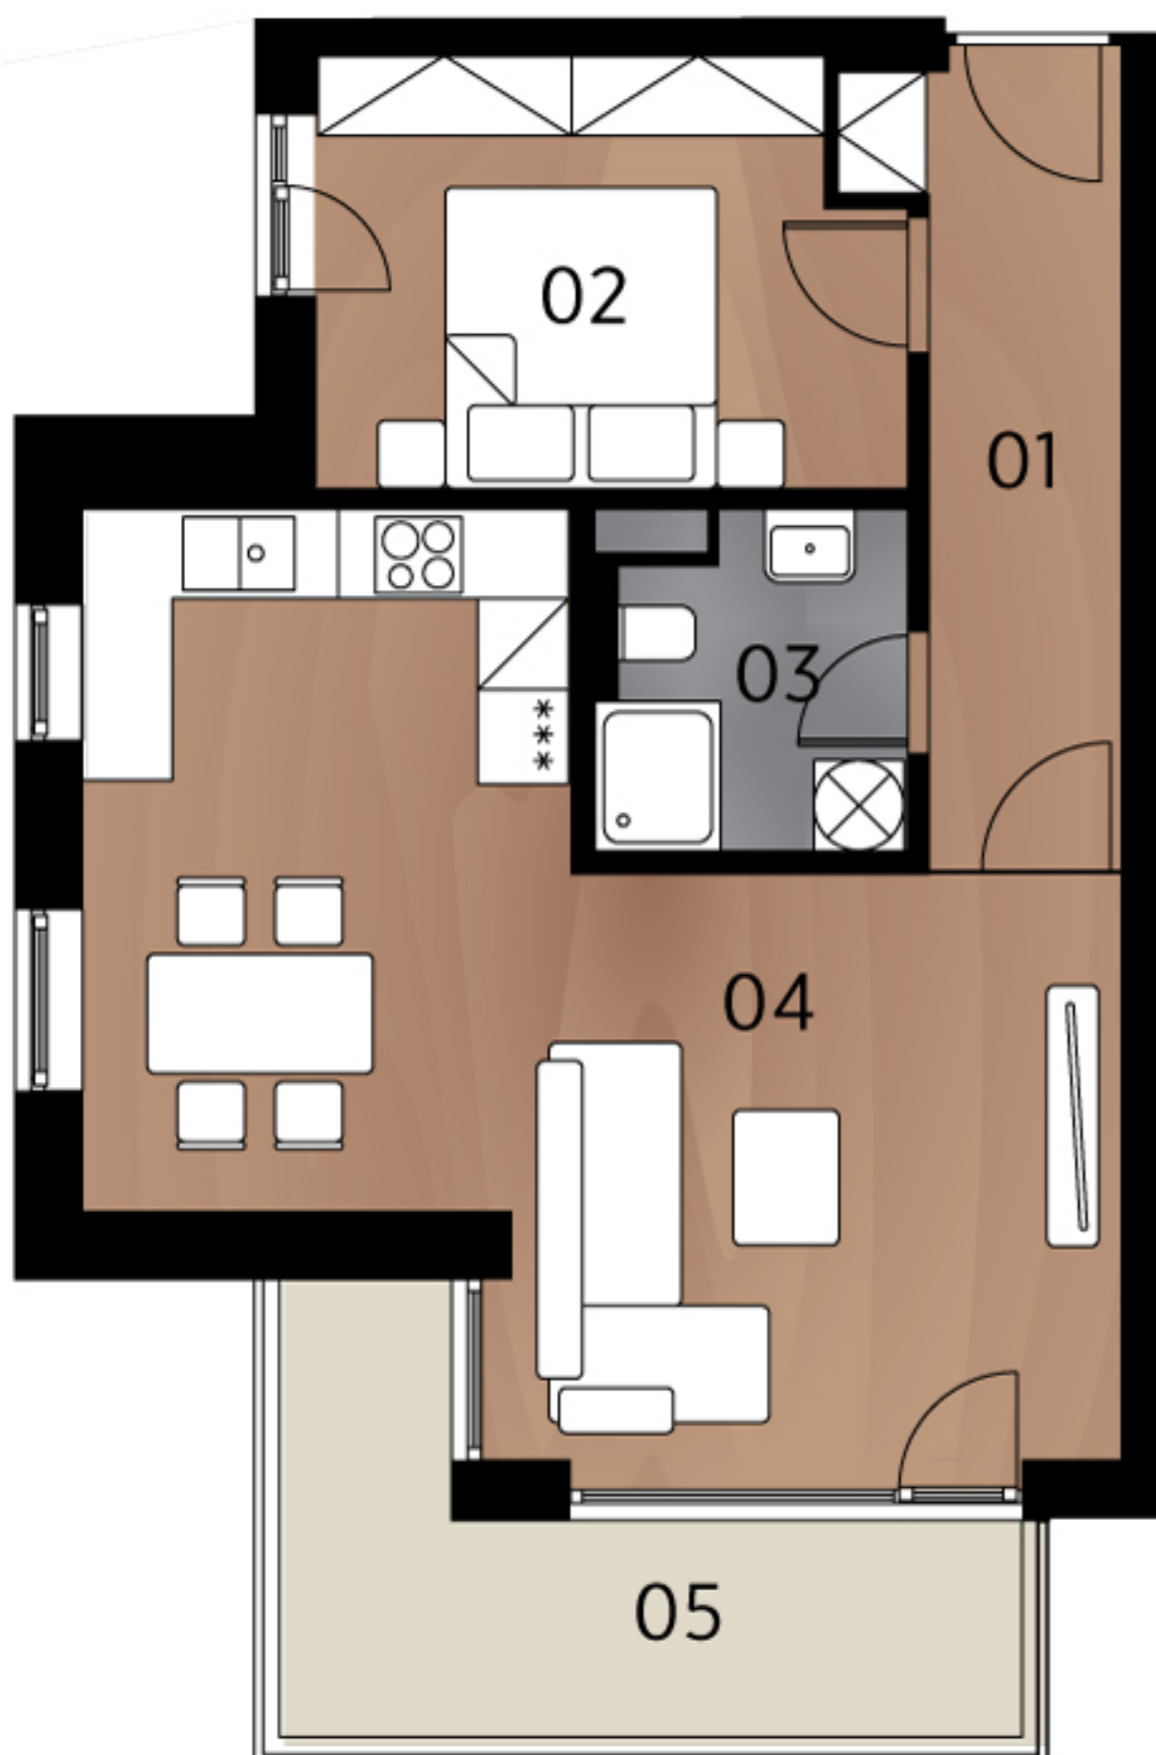

## Umístění na podlaží

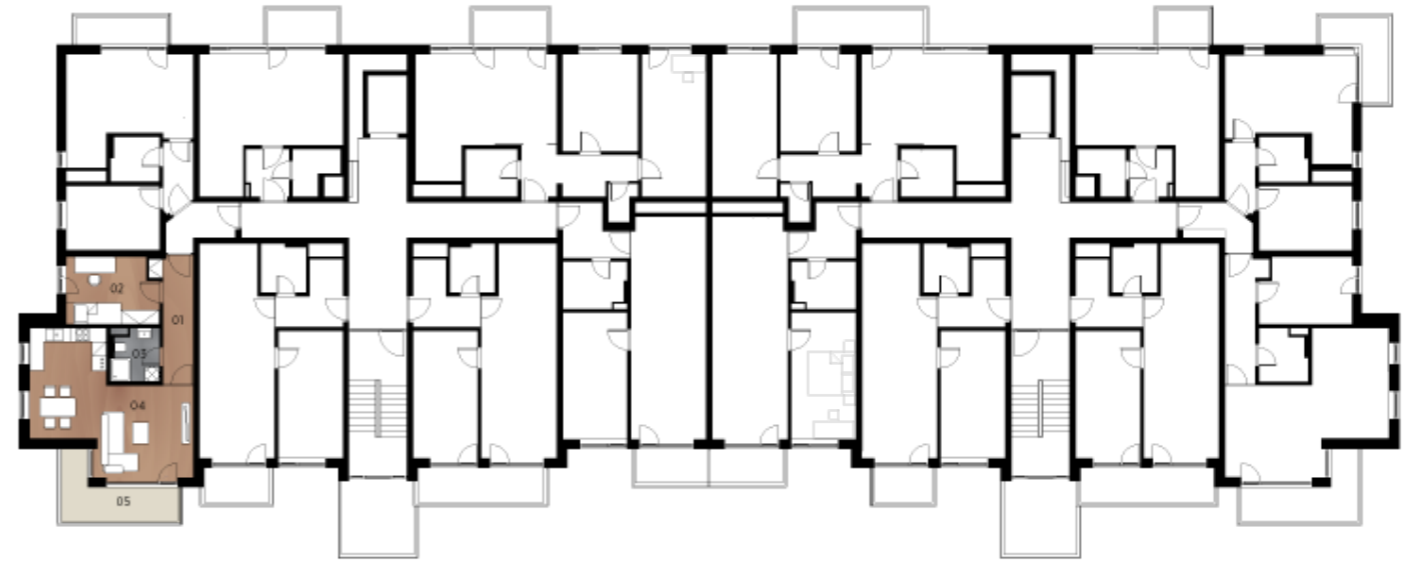

## Legenda místností

č.	Místnost	m <sup>2</sup>
01	Vstupní hala	6,9
02	Pokoj	10,6
03	Koupelna	4,4
04	Obývací pokoj + kk	29,9
<b>Celkem</b>		<b>51,8</b>
05	Balkon	8,9

**Energetická náročnost A - Mimořádně úsporná**

Upozornění: Toto grafické zobrazení půdorysů bytu je zpracováno pouze pro marketingové účely. Výměry jednotlivých místností jsou pouze orientační. Znázorněné interiérové vybavení (nábytek, kuchyňská linka, atd.) je pouze ilustrativní a není součástí dodávky a ceny bytu. Rozsah dodávky je specifikován ve standardu.



**Ondřej Hroneš**  
Prodejce

+420 739 075 041  
ondrej.hrones@bidli.cz



**Kvetoslava Hronešová**  
Prodejce

+420 608 38 48 28  
kvetoslava.hronesova@bidli.cz

